


**Załącznik Nr 1  
do uchwały Nr XX/110/2016  
Rady Gminy Wielgie  
z dnia 30 marca 2016 r.**

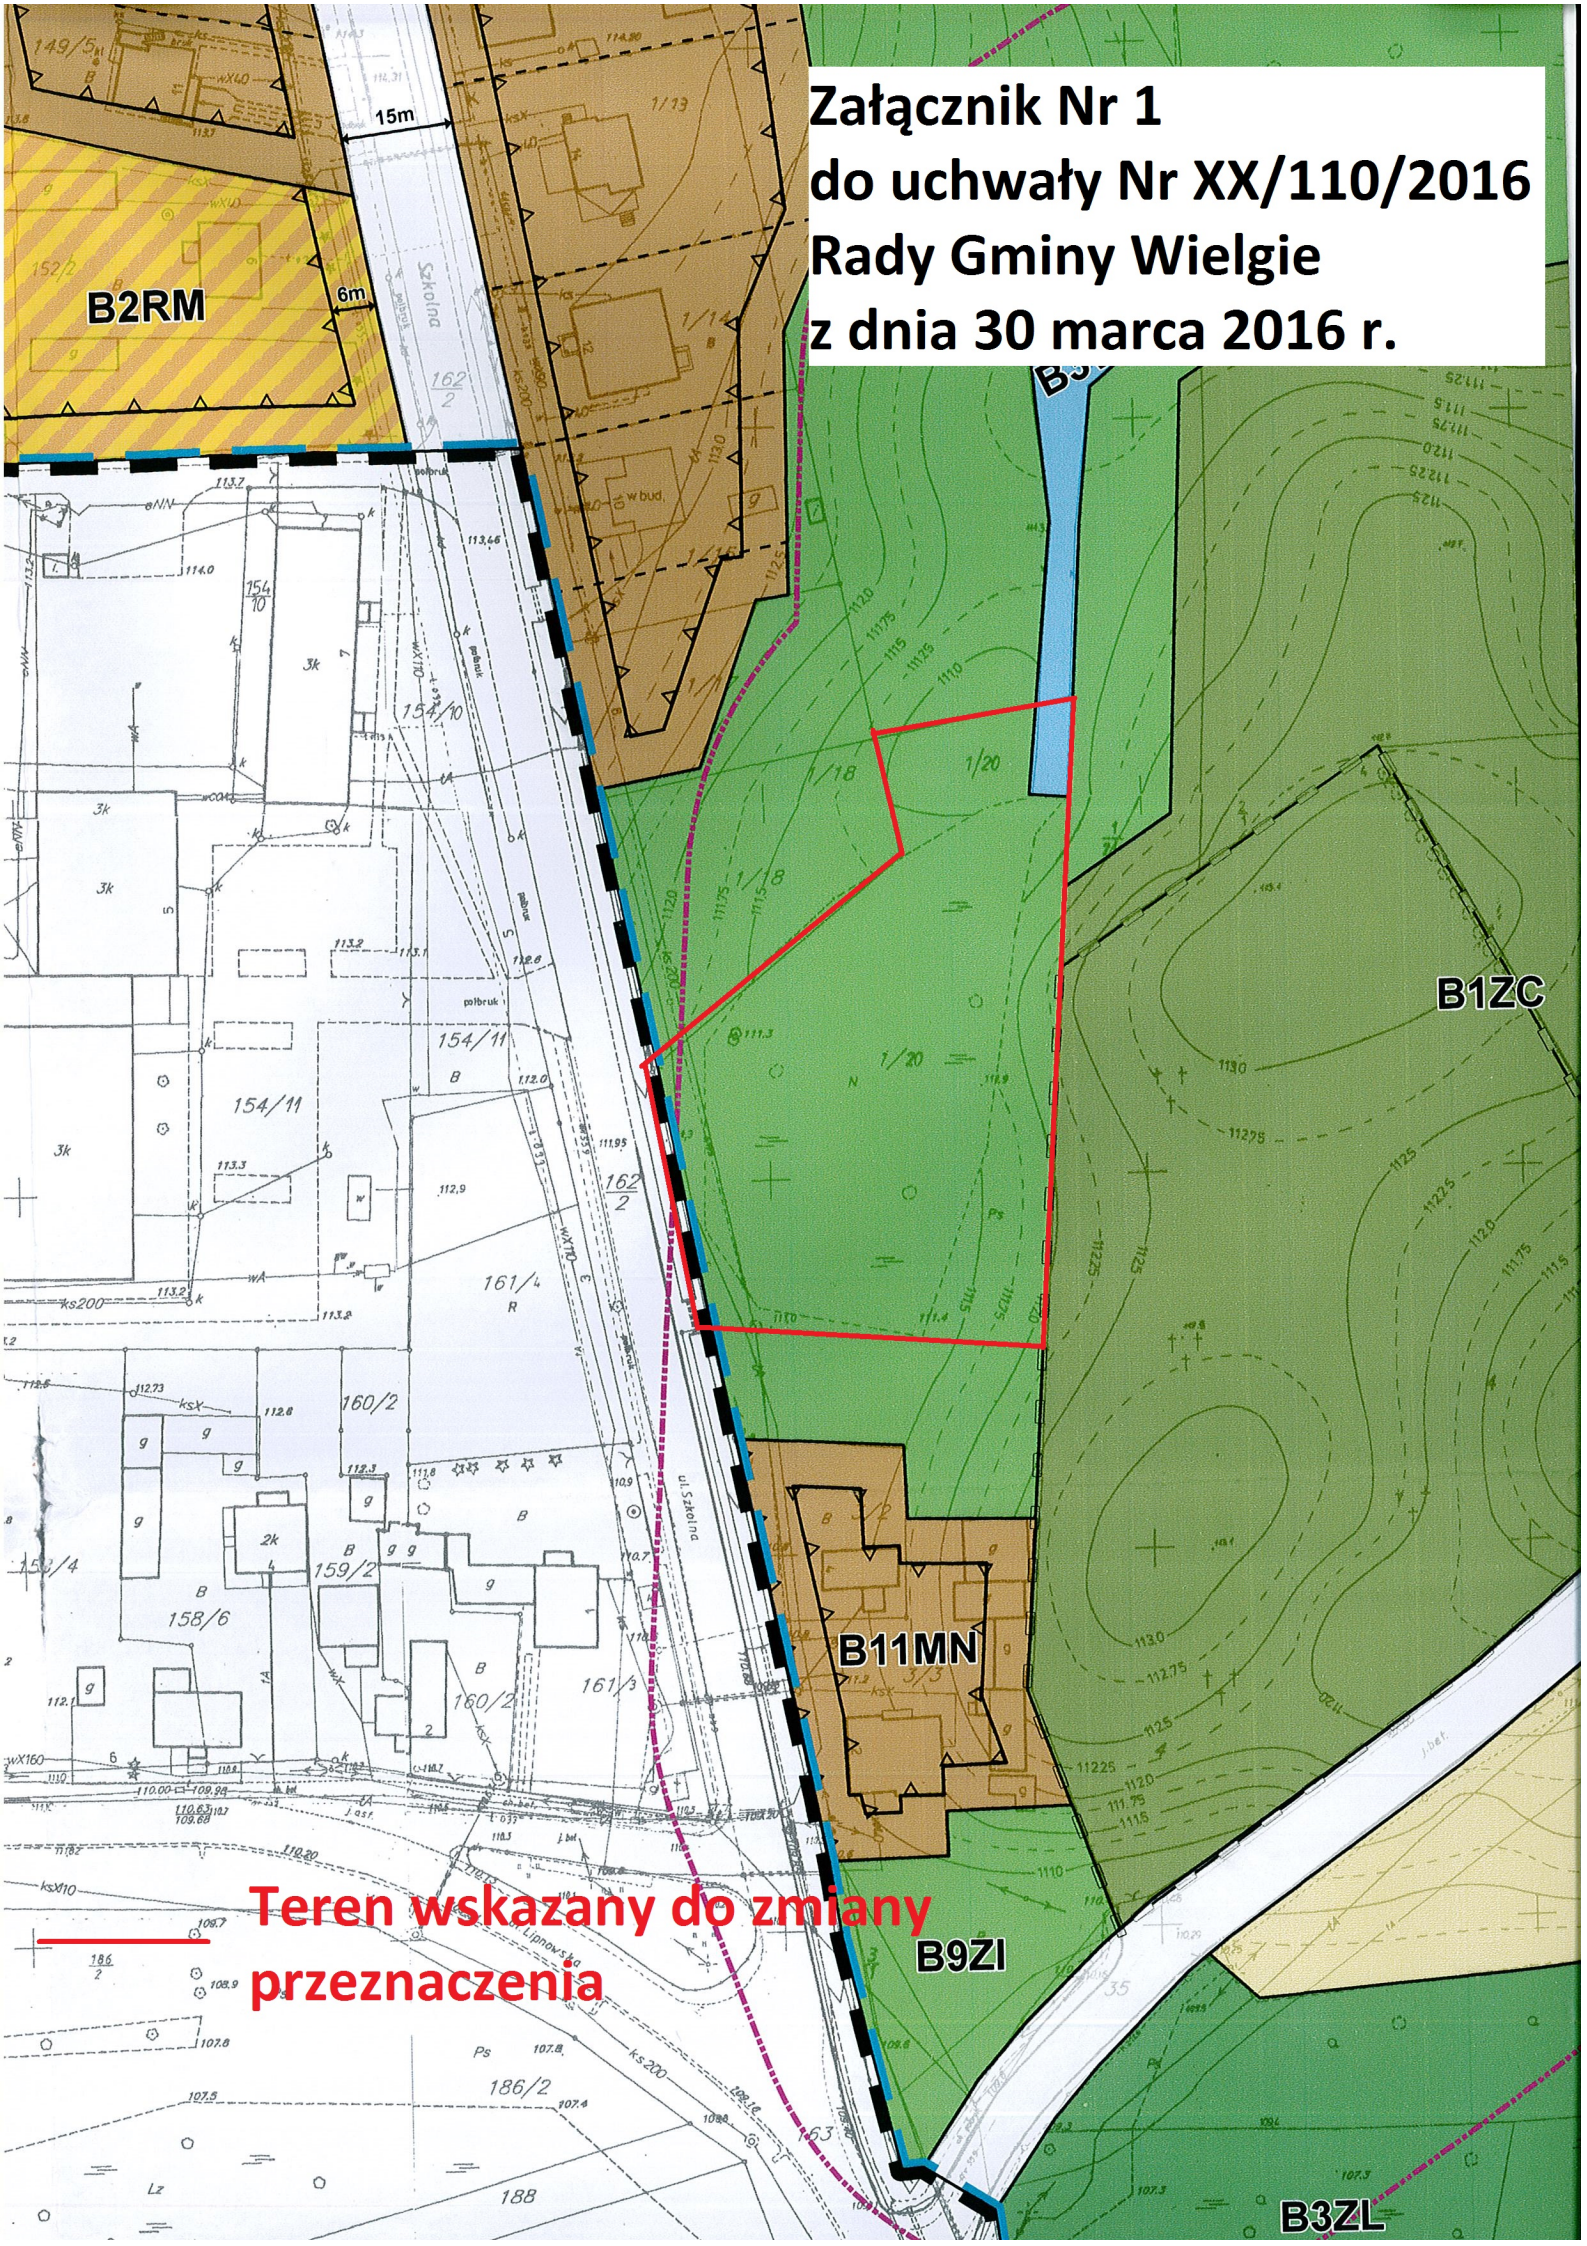

**Teren wskazany do zmiany  
przeznaczenia**

**B3ZL**