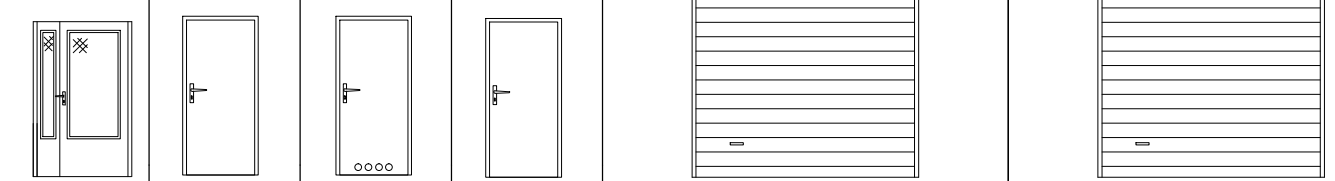
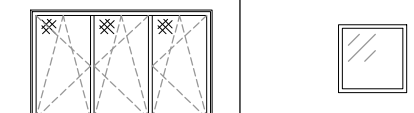


# ZESTAWIENIE STOLARKI

ZESTAWIENIE STOLARKI DRZWIOWEJ											
Rodzaj wyrobu	drzwi wewnętrzne , zewnętrzne i bramy										
Oznaczenie	Dw1	Dw2	Dw3	Dw4	B1			B2			
Schemat											
w świetle	Sz	1300	1000	1000	1000	3000			3000		
ościeży	H <sub>z</sub>	2100	2100	2100	2100	2500			2500		
w świetle	Sz	900+30	900	900	900	-			-		
ościeżnicy	H <sub>z</sub>	2100	2050	2050	2050	-			-		
lewe/prawe	L	P	L	P	L	P	L	P			
Przyziemie	-	1	3	-	2	2	1	-	1		
RAZEM	-	1	3	-	2	2	1	-	1		
Uwagi	drzwi aluminiowe z szybą		drzwi pełne		drzwi z otworami wentylacyjnymi		drzwi p.poż. EI 30		brama zewnętrzna ocieplona, z napędem elektrycznym brama p.poż. EI 30		

ZESTAWIENIE STOLARKI OKIENNEJ			
Rodzaj wyrobu	stolarka okienna		
Oznaczenie	O1	O2	
Schemat skala 1:100			
w świetle	Sz	2400	-
ościeży	H <sub>z</sub>	1500	-
Przyziemie		3	-
Dach		-	4
RAZEM		3	4
Uwagi	okno z pcw rozwiernalno - uchylne z nawiewnikami		doświetle dachowe tunelowe min. Ø550

OTWORY OKIENNE ZMIERZYĆ W NATURZE

wymiary podano w "cm"

Wymiary należy sprawdzać naturze. Wszelkie rozbieżności należy zgłosić do autorskiego biura projektowego.

Inwestor:	Cmina Wielgie ul. Starowiejska 8, 87-603 Wielgie		
Obiekt:	Budynek biurowo-garażowy ul. Starowiejska 8, 87-603 Wielgie, dz. nr 261/1, obr. Wielgie nr 0020		
Treść rysunku: Zestawienie stolarki			
funkcja:			podpis:
projektował:	mgr inż.arch. Hanna Falkiewicz-Marciniak upr. nr BUA.III.16/63 specjalność architektoniczna		
branża:	ARCHITEKTURA	nr rys.:	skala:
faza:	PROJEKT BUDOWLANY	data:	1:100
		09.2015	A-6