Skala pionowa 1:100
Skala pozioma 1:1000

PROFIL PODŁUŻNY SIECI WODOCIĄGOWEJ

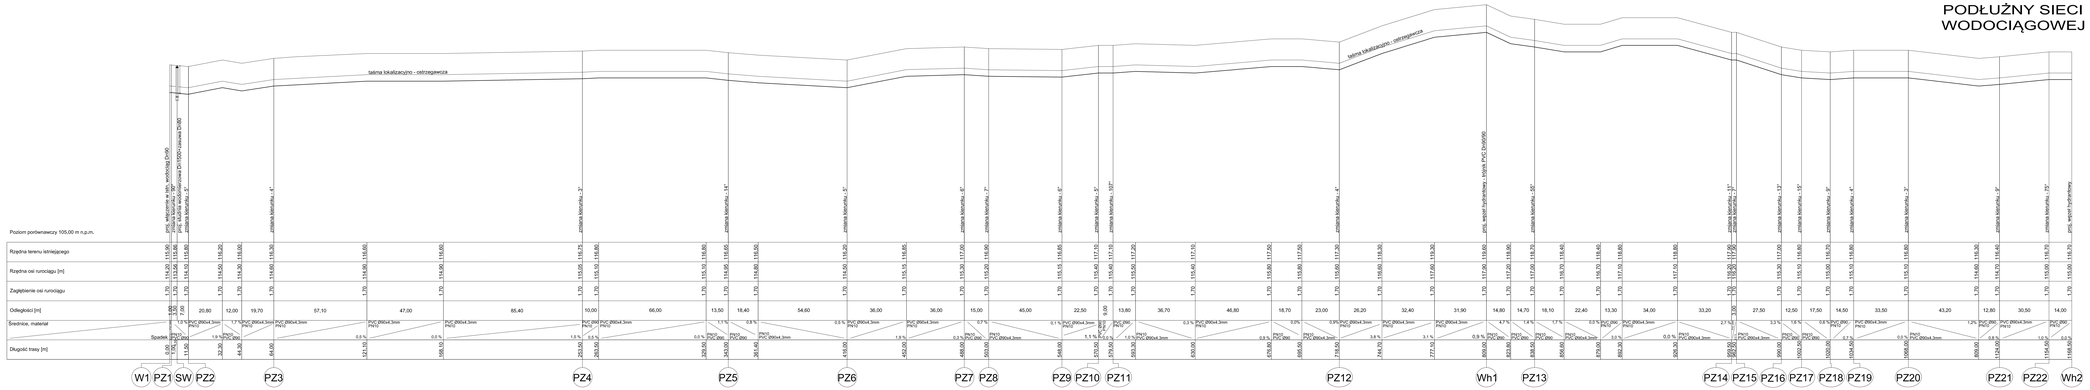

Skala pionowa 1:100
Skala pozioma 1:200

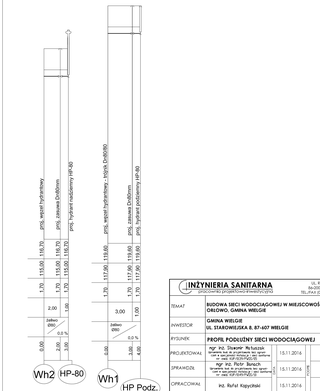

INŻYNIERIA SANITARNA	UL. RYMER 23 43-300 BIELSKO-BIAŁA TEL./FAX (33)-822-69-00-02
TEMAT	BUDOWA SIECI WODOCIĄGOWEJ W MIEJSCOWOŚCI OKŁOWO, GMINA WIELGIE
INWESTOR	GMINA WIELGIE UL. STAROWIEJSKA 8, 87-407 WIELGIE
RYSUNEK	PROFIL PODŁUŻNY SIECI WODOCIĄGOWEJ
PROJEKTOWAŁ	mgr inż. Sławomir Wołoszyn uprawnienia bez ograniczeń do projektowania bez ograniczeń w specjalności instalacyjnej w zakresie sieci, instalacji i urządzeń cieplnych, wentylacyjnych, gazowych, wodociągowych i kanalizacyjnych nr ewid. SLOP/0078/POOS/07
SPRAWDZIŁ	mgr inż. Piotr Banach uprawnienia bez ograniczeń do projektowania bez ograniczeń w specjalności instalacyjnej w zakresie sieci, instalacji i urządzeń cieplnych, wentylacyjnych, gazowych, wodociągowych i kanalizacyjnych nr ewid. SLOP/0078/POOS/07
OPRACOWAŁ	inż. Rafał Kapyrdeń
10.2016R	SKALA 1:1000

15.11.2016
15.11.2016
15.11.2016

NR RYS. 4