


Legenda:

 Przekroje poprzeczne
 Skala 1:100

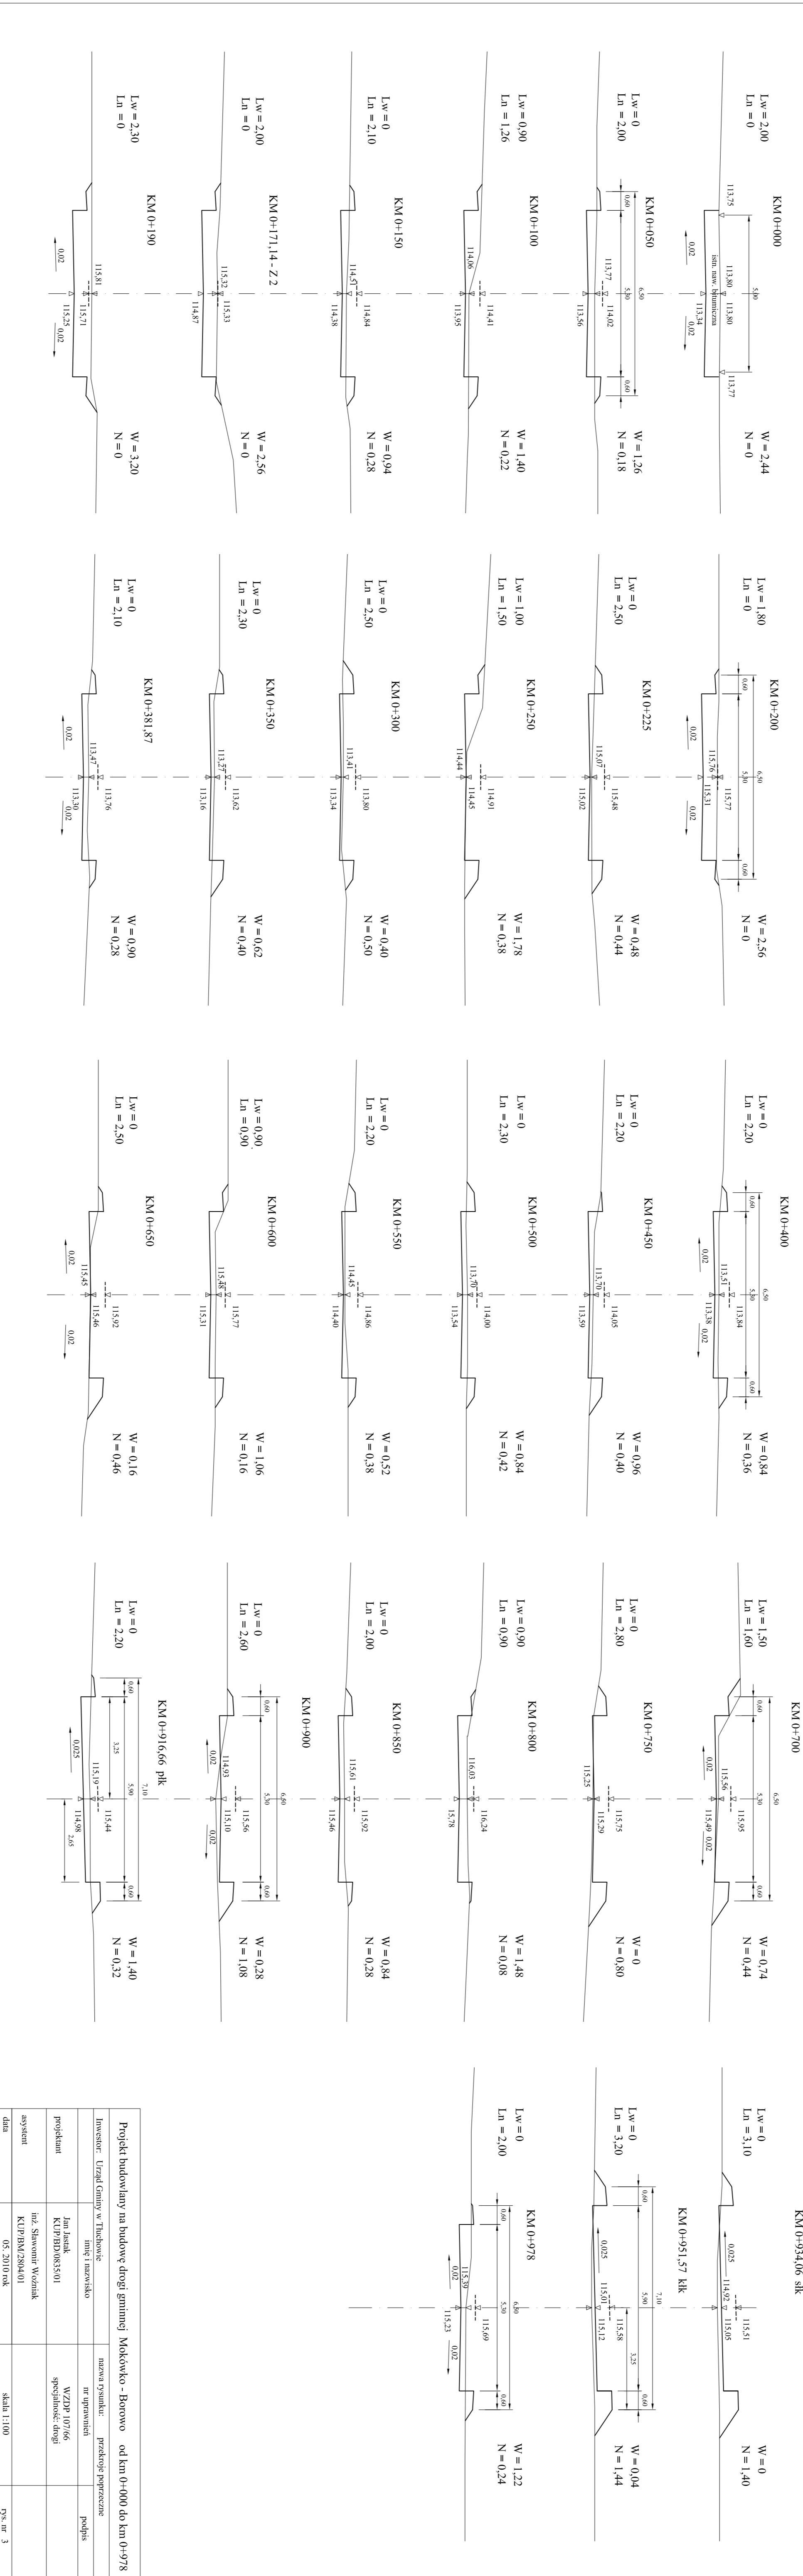

			PS, nr. 3