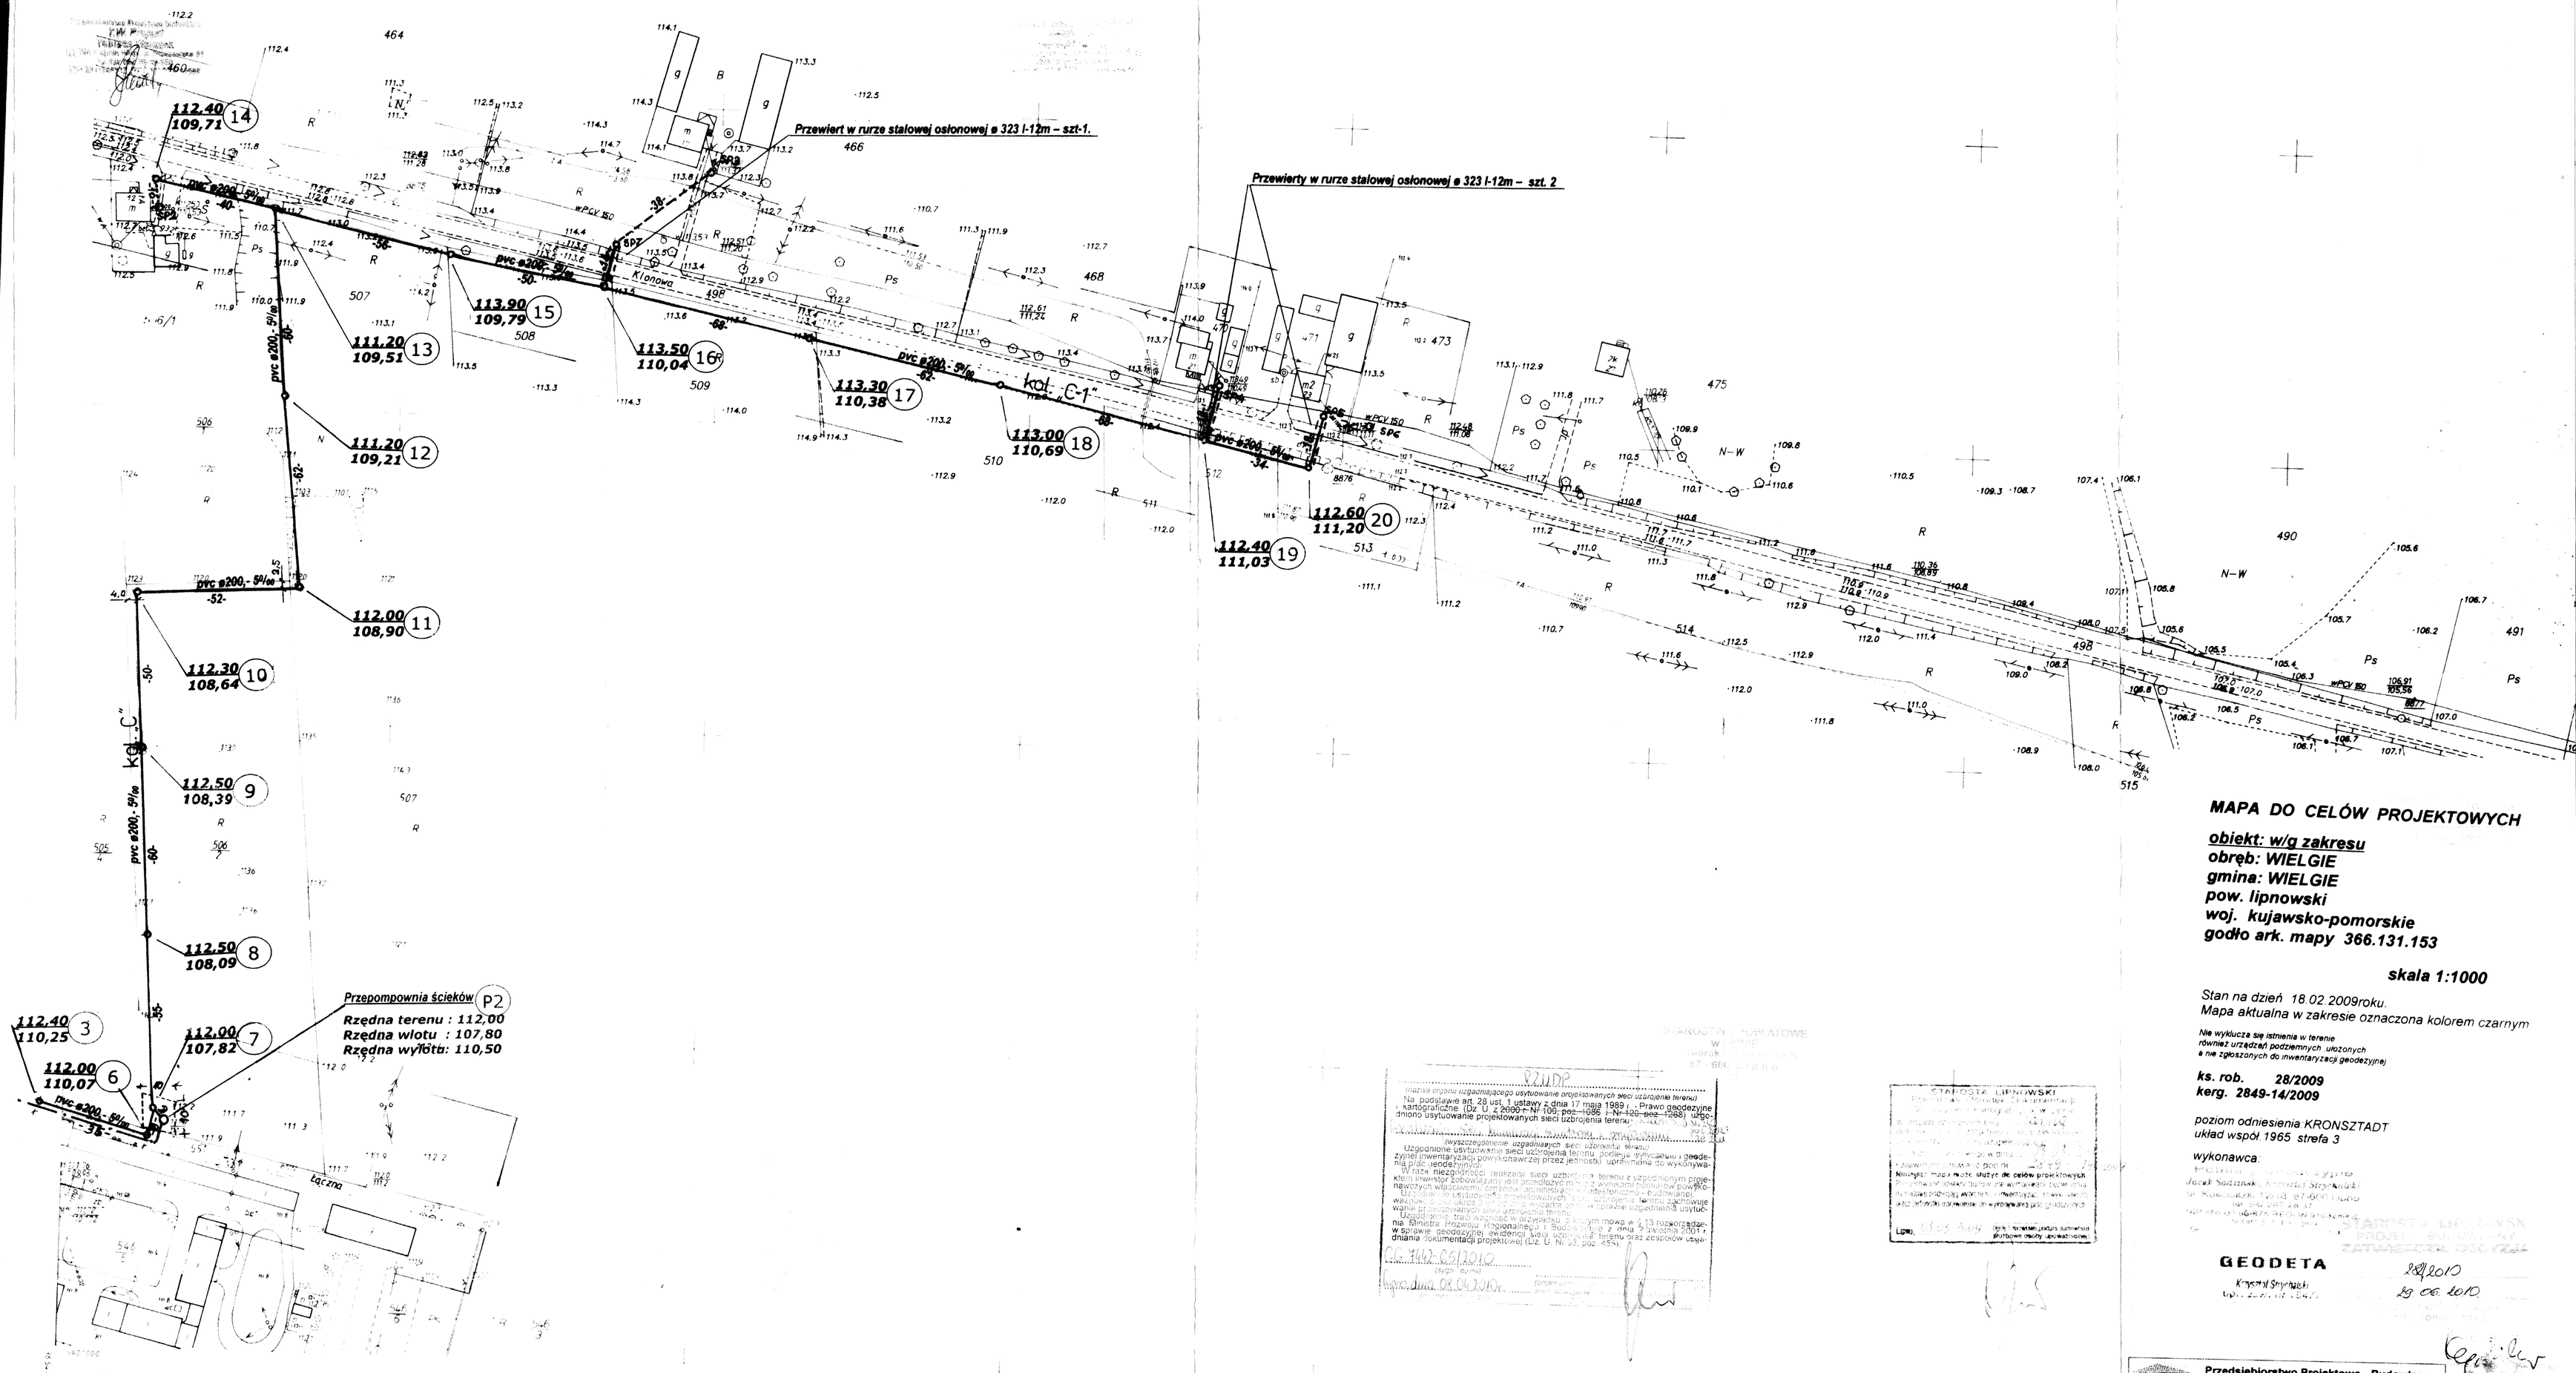

MAPA DO CELÓW PROJEKTOWYCH

obiekt: w/g zakresu
obręb: WIELGIE
gmina: WIELGIE
pow. lipnowski
woj. kujawsko-pomorskie
godło ark. mapy 366.131.153

skala 1:1000

Stan na dzień 18.02.2009roku.
Mapa aktualna w zakresie oznaczona kolorem czarnym

Nie wyklucza się istnienia w terenie również urządzeń podziemnych ,ułożonych a nie zgłoszonych do inwentaryzacji geodezyjnej

ks. rob. 28/2009
kerg. 2849-14/2009

poziom odniesienia KRONSZTADT
układ współ. 1965 strefa 3

wykonawca:

GEODETA
Krzysztof Szymański
upr. zawodowe nr 6646

28/2010
29.06.2010

Przedsiębiorstwo Projektowo - Budowlane „T.W.Projekt" Tobiasz Walczak
ul. Pleszewska 51, 63-720 Kożmin Wlkp. tel/fax. 062 73-16-086
REGON: 300415588, NIP: 6211705232email: t.walczak@op.pl / t.walczak@vp.pl

Inwestor:	Gmina Wielgie ul. Starowiejska 8 87-603 Wielgie	KERG 2849-9/91
Lokalizacja	Woj. kujawsko-pomorskie, Powiat lipnowski, Gmina Wielgie Wieś:Wielgie, ul.Dobrzyńska, Klonowa i Łączna	Ks.rob. 76/L/96
Zadanie:	Budowa kanalizacji sanitarnej wraz z przepompownią ścieków P2 w m. Wielgie – Etap III, Zadanie 2	
Studium: PB-W	Plan zag. fcw. Obręb: Wielgie	
Projektował: inż Jerzy Ćwiek Ueb.8346/92/89		
Sprawdził: inż Włodzimierz Zamski UAN.7342-82/93		
Kreślił: Tobiasz Walczak KPZ 326		
Data: marzec 2009r.	Podz.1:1000	Nr. Rys.

366.131.153

1:1000

MAPA SYTUACYJNO-WYSOKOŚCIOWA

Założona w 1997r. przez
OKRĘGOWE PRZEDSIĘBIORSTWO GEODEZYJNO-KARTOGRAFICZNE
W BYDGOSZCZY spółka z o.o.

OPGK Okręgowe Przedsiębiorstwo Geodezyjno-Kartograficzne w Bydgoszczy Spółka z o.o. Zakład Włocławek
87-800 Włocławek, ul. Kilińskiego 1
tel. 32-79-51, 32-49-80 fax 32-79-51

154

201