









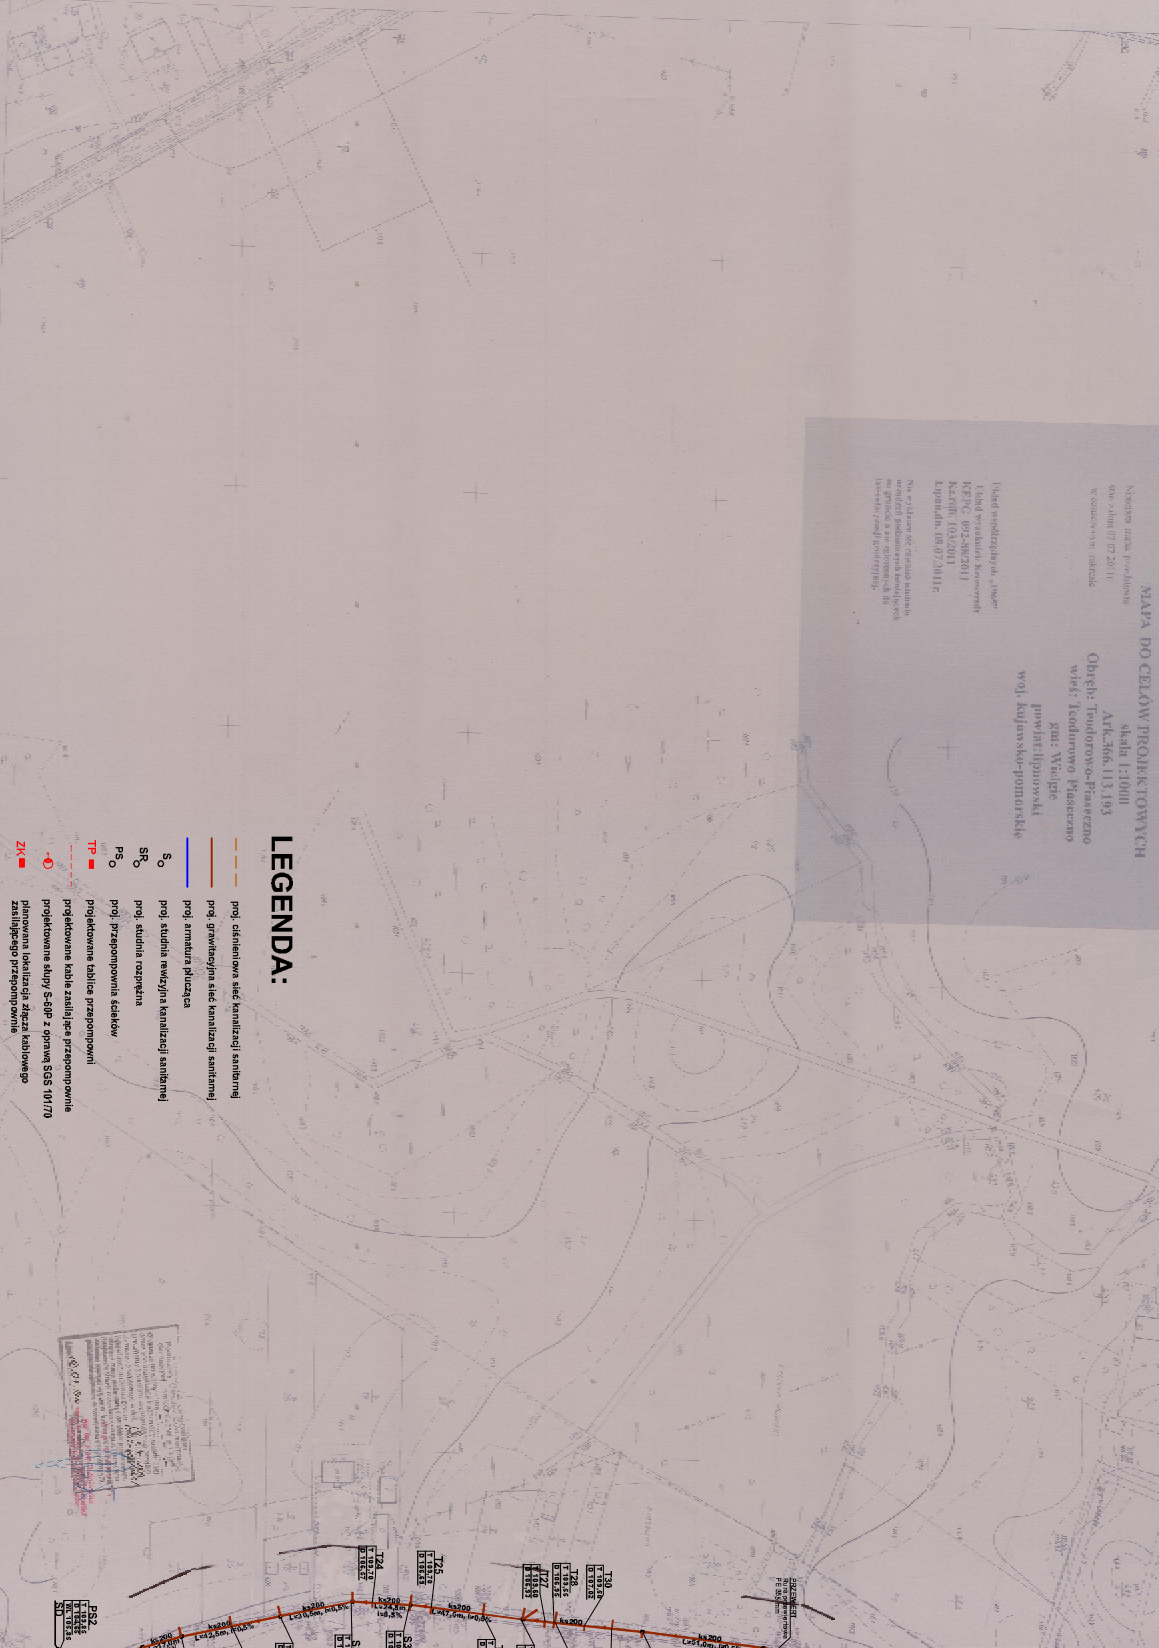

LEGENDA:


