



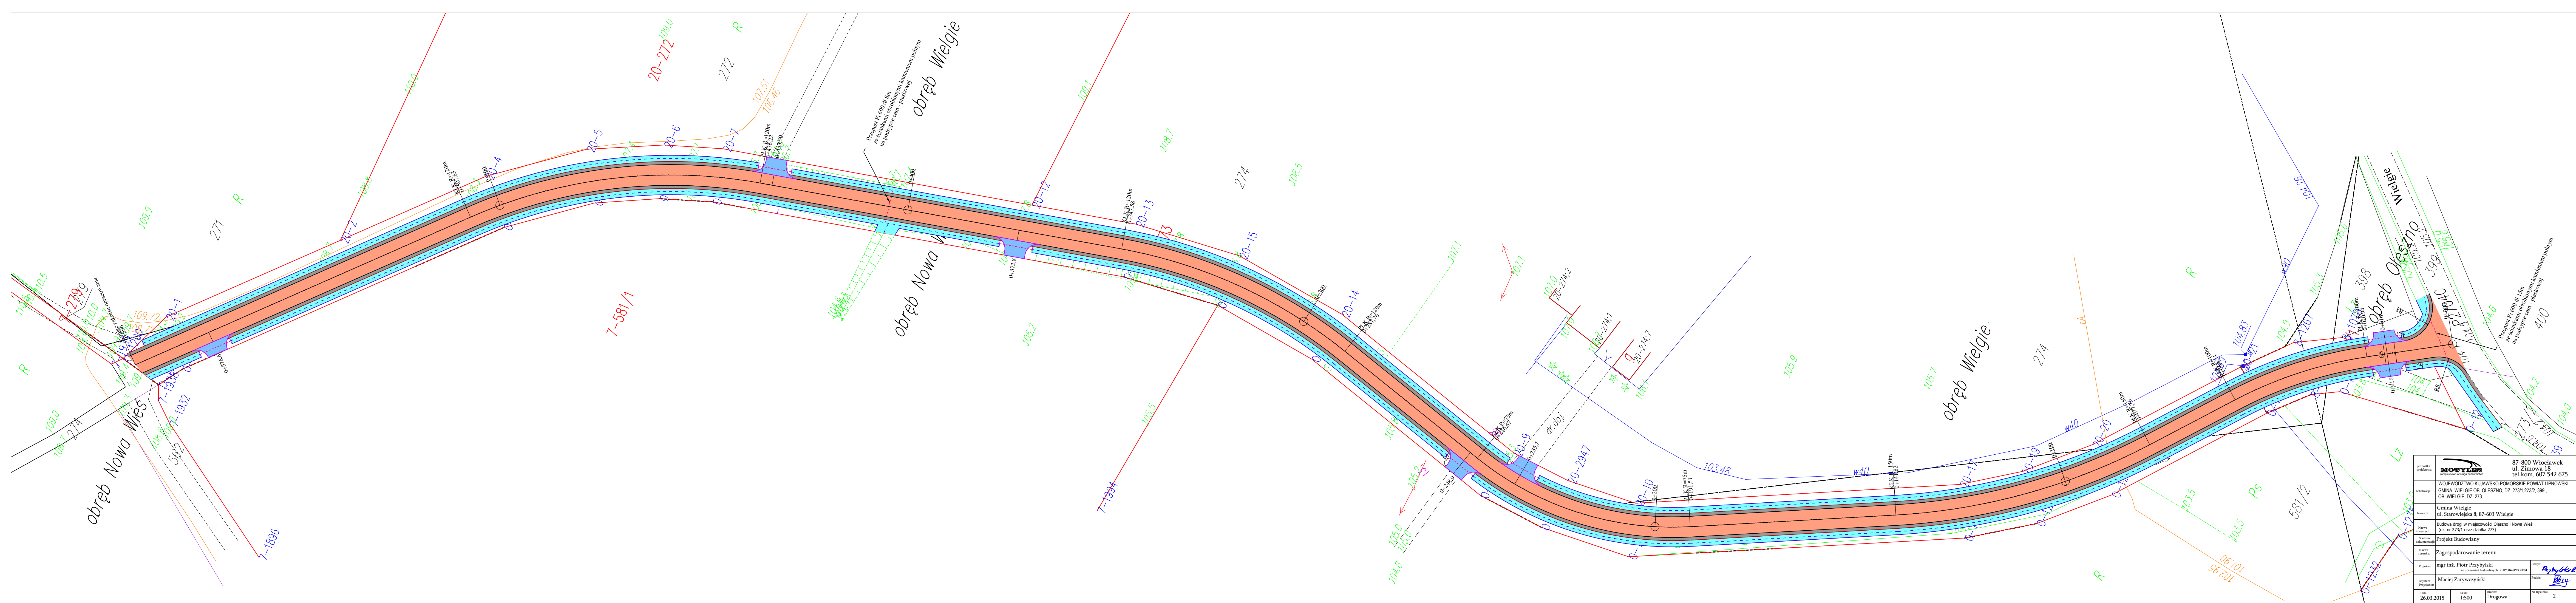

Jednostka projektowa:	MOTYLES kompleksowa obsługa budownictwa	87-800 Włocławek ul. Zimowa 18 tel.com. 607 542 675
Lokalizacja:	WOJEWÓDZTWO KUJAWSKO-POMORSKIE POWIAT LIPNOWSKI GMINA WIELGIE OB. OLESZNO, DZ. 273/1, 273/2, 399, OB. WIELGIE, DZ. 273	
Investor:	Gmina Wielgie ul. Starowiejska 8; 87-603 Wielgie	
Nazwa inwestycji:	Budowa drogi w miejscowości Oleszno i Nowa Wieś (dz. nr 273/1 oraz działka 273)	
Stadium dokumentacji:	Projekt Budowlany	
Nazwa rysunku:	Plan Orientacyjny	
Projektant:	mgr inż. Piotr Przybylski nr uprawnień budowlanych: KUP/0046/POOD/04	Podpis: <i>Przybylski P.</i>
Asystent Projektanta:	Maciej Zarywczyński	Podpis: <i>Zarywczyński M.</i>
Data:	Skala:	Branża:
		Nr Rysunku:

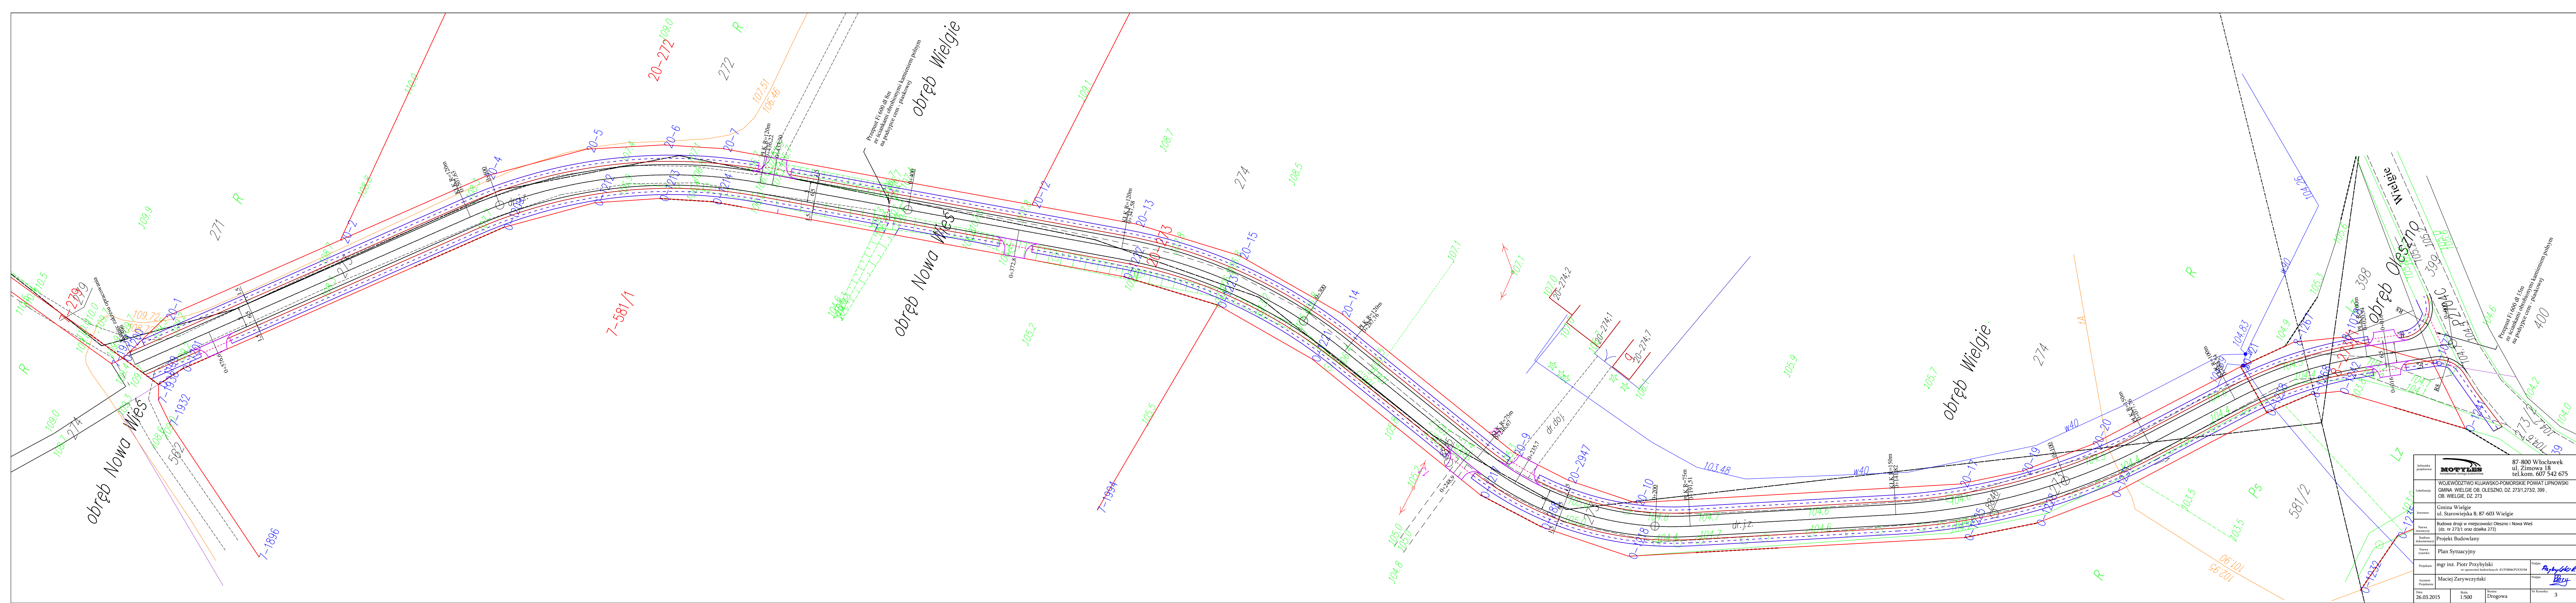


Instalacja projektowa:	MOTYLES	87-800 Włocławek ul. Zimowa 18 tel. kom. 607 542 675
Instalacja:	WOLEŃCZYSTWO KULAWSKO-POMORSKIE POWIAT LIPNOWSKI GMINA WIELGIE OB. OLESZNO, DZ. 2731, 2732, 399, OB. WIELGIE, DZ. 273	
Adres:	Gmina Wielgie ul. Starowiejska 8; 87-603 Wielgie	
Nazwa inwestycji:	Budowa drogi w miejscowości Oleszno i Nowa Wieś (dz. nr 2731 oraz działka 273)	
Stadium dokumentacji:	Projekt Budowlany	
Nazwa i adres:	Zagospodarowanie terenu	
Projektant:	mgr inż. Piotr Przybylski nr uprawnień inżynierskich: KUP/0846/PO/0104	Podpis: <i>Przybylski</i>
Asystent Projektanta:	Maciej Zarzywczyński	Podpis: <i>Zarzywczyński</i>
Data Projektanta:	26.03.2015	
Skala:	1:500	
Typ Drogowa:	Drogowa	
Nr Rysunku:	2	



Adres:	87-800 Włocławek ul. Żimowa 18 tel. kom. 607 542 675		
Właściciel:	WOLENÓDZTWO KLJANSKO-POMORSKIE POWIAT LIPNOWSKI GMINA WIELGIE OB. OLESZNO, DZ. 2731, 2732, 399, OB. WIELGIE, DZ. 273		
Adres:	Gmina Wielgie ul. Starowiejska 8; 87-603 Wielgie		
Nazwa:	Budowa drogi w miejscowości Oleszno i Nowa Wieś (dz. nr 2731 oraz działka 273)		
Stadium:	Projekt Budowlany		
Nazwa:	Plan Sytuacyjny		
Projektant:	mgr inż. Piotr Przybylski nr uprawnień budowlanych: KUP/0846/PO/0104	Podpis:	<i>Przybylski</i>
Asesor:	Maciej Zarzywczyński	Podpis:	<i>Zarzywczyński</i>
Data:	26.03.2015	Skala:	1:500
Typ:	Drogonwa	Nr Rysunku:	3

Przekrój B

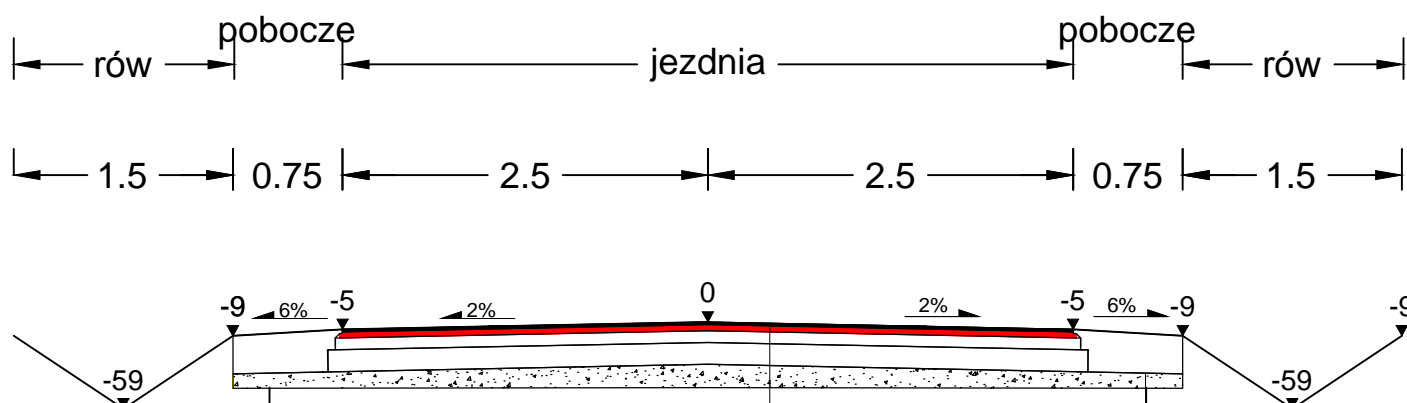




Warstwa scieralna z AC11S wg WT 2 2010 <small>Sprysk między warstwowo emulsją C60 BPS ZMw ilości od 100 do 250 g/cm²</small>	grub. 3 cm
Warstwa wiążąca z AC11W wg WT 2 2010 <small>Sprysk między warstwowo emulsją C60 BPS ZMw ilości od 1000 do 1600 g/cm²</small>	grub. 3 cm
Górna warstwa podbudowy z mieszanki niezwiązanej z kruszywa łamanego stabilizowanego mechanicznie 0/31,5 wg WT 4 2010 r E ➤ 180Mpa I ⚡ 2,20	grub. 8 cm
Dolna warstwa podbudowy z mieszanki niezwiązanej z destruktu betonowego stabilizowanego mechanicznie 0/63 wg WT 4 2010 r E ➤ 180Mpa I ⚡ 2,20	grub. 15 cm
Warstwa odsączająca	grub. 10 cm
Sprofilowane i zagęszczone podłoże gruntowe doprowadzone do G-1	



Warstwa z mieszanki niezwiązanej z kruszywa niesortowanego stabilizowanego mechanicznie 0/31,5 wg WT 4 2010 r E ➤ 180Mpa I ⚡ 2,20	grub. 15 cm
Warstwa odsączająca	grub. 10 cm
Sprofilowane i zagęszczone podłoże gruntowe doprowadzone do G-1	




Przekrój przez zjazd





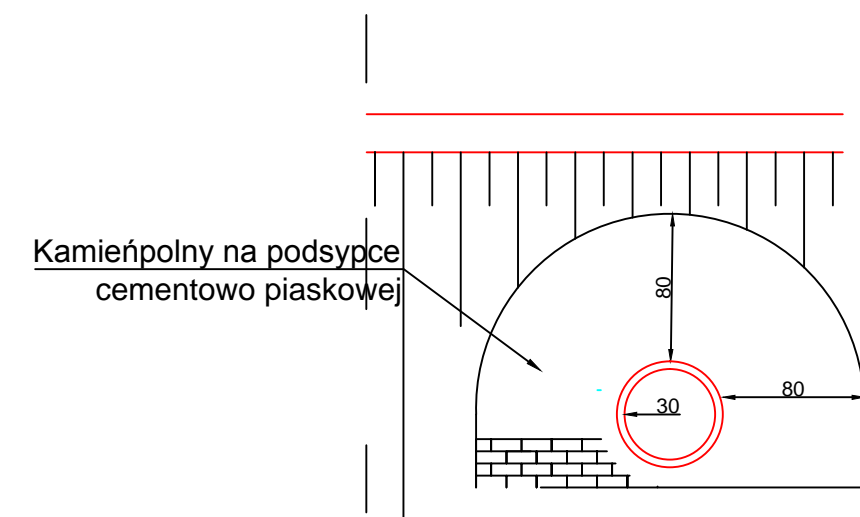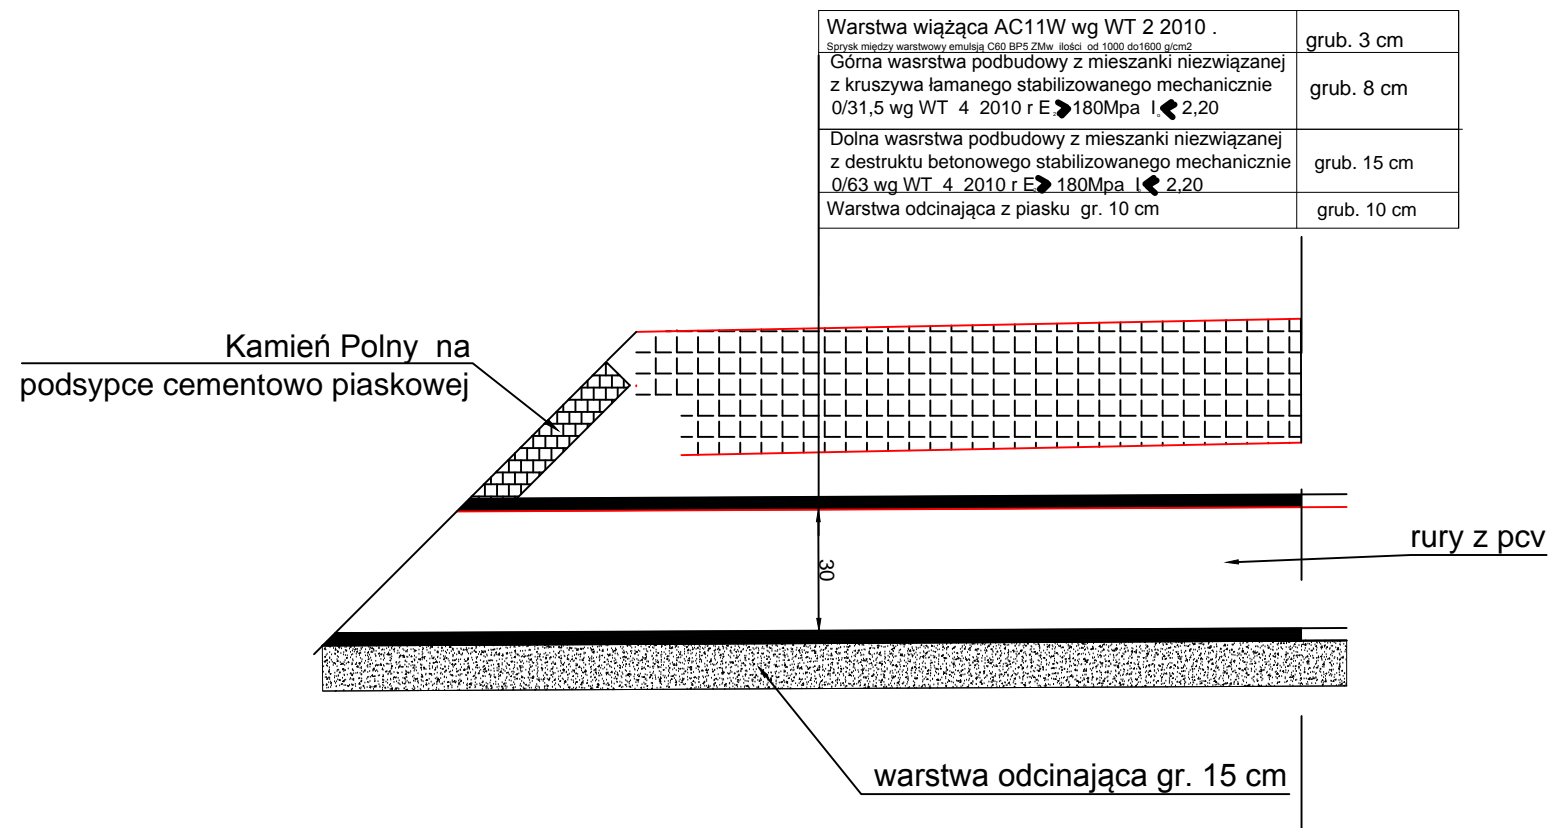


Warstwa wiążąca AC11W wg WT 2 2010 . <small>Sprysk między warstwowo emulsją C60 BPS ZMw ilości od 1000 do 1600 g/cm²</small>	grub. 3 cm
Górna warstwa podbudowy z mieszanki niezwiązanej z kruszywa łamanego stabilizowanego mechanicznie 0/31,5 wg WT 4 2010 r E ➤ 180Mpa I ⚡ 2,20	grub. 8 cm
Dolna warstwa podbudowy z mieszanki niezwiązanej z destruktu betonowego stabilizowanego mechanicznie 0/63 wg WT 4 2010 r E ➤ 180Mpa I ⚡ 2,20	grub. 15 cm
Warstwa odsączająca	grub. 10 cm
Sprofilowane i zagęszczone podłoże gruntowe doprowadzone do G-1	

Jednostka projektowa:	 kompleksowa obsługa budownictwa	87-800 Włocławek ul. Zimowa 18 tel.kom. 607 542 675
Lokalizacja:	WOJEWÓDZTWO KUJAWSKO-POMORSKIE POWIAT LIPNOWSKI GMINA WIELGIE OB. OLESZNO, DZ. 273/1, 273/2, 399, OB. WIELGIE, DZ. 273	
Investor:	Gmina Wielgie ul. Starowiejska 8; 87-603 Wielgie	
Nazwa inwestycji:	Budowa drogi w miejscowości Oleszno i Nowa Wieś (dz. nr 273/1 oraz działka 273)	
Stadium dokumentacji:	Projekt Budowlany	
Nazwa rysunku:	Przekroje Konstrukcyjne	
Projektant:	mgr inż. Piotr Przybylski nr uprawnień budowlanych: KUP/0046/POOD/04	Podpis: 
Asystent Projektanta:	Maciej Zarywczyński	Podpis: 
Data:	Skala:	Branża:
26.03.2015	1:50	Drogowa
Nr Rysunku:		4-1

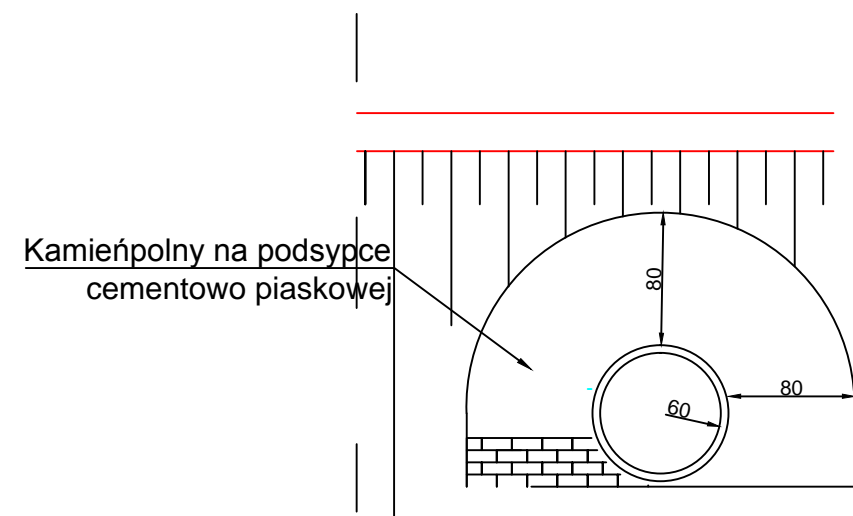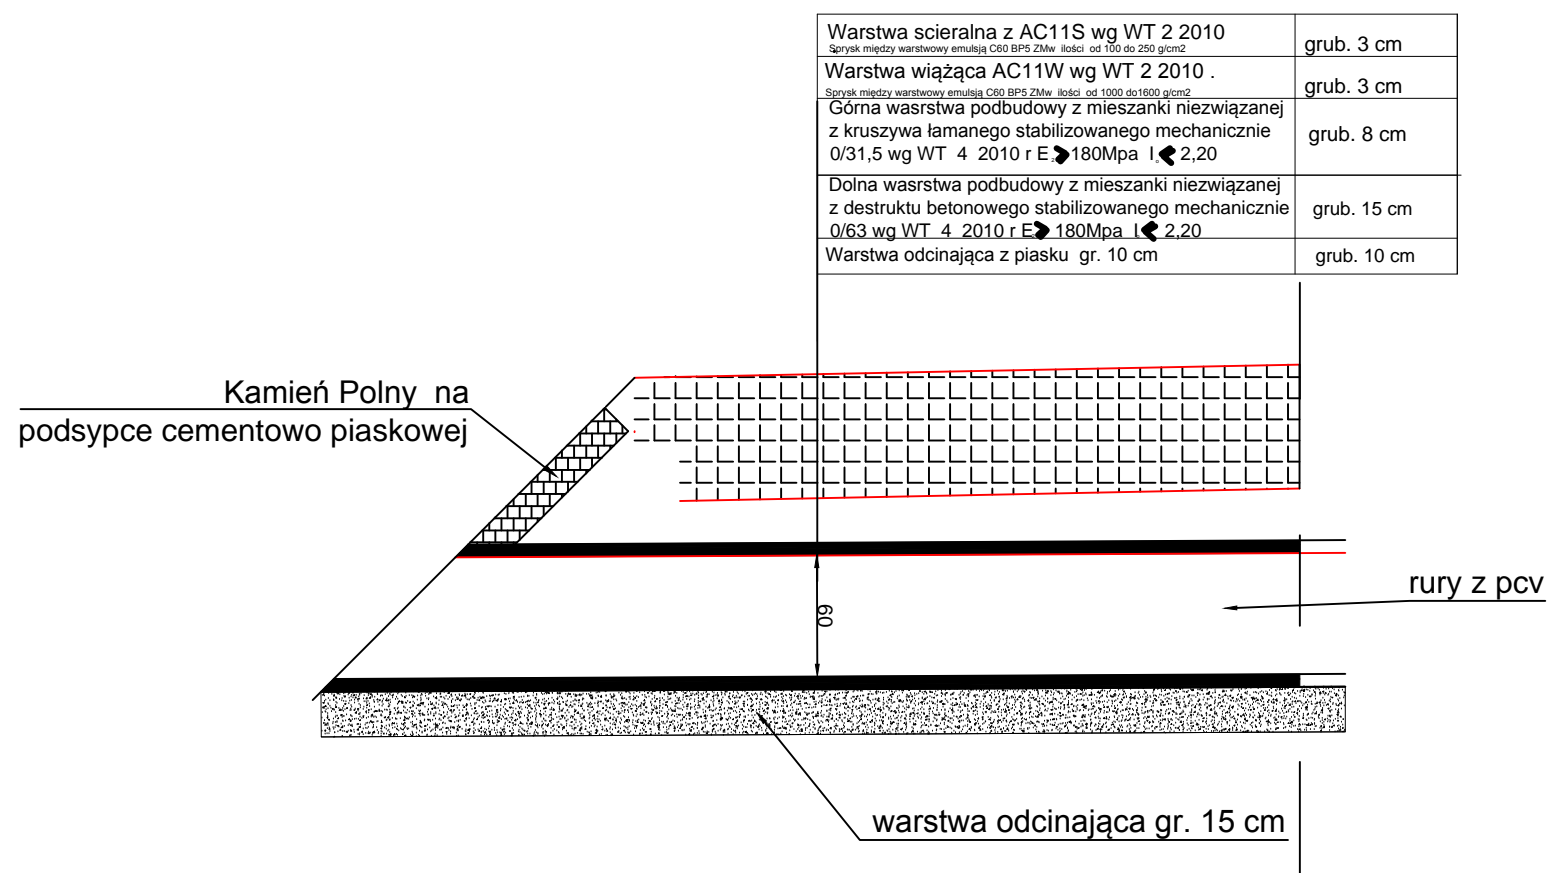

Jednostka projektowa:	 kompleksowa obsługa budownictwa	87-800 Włocławek ul. Zimowa 18 tel.kom. 607 542 675
Lokalizacja:	WOJEWÓDZTWO KUJAWSKO-POMORSKIE POWIAT LIPNOWSKI GMINA WIELGIE OB. OLESZNO, DZ. 273/1,273/2, 399 , OB. WIELGIE, DZ. 273	
Inwestor:	Gmina Wielgie ul. Starowiejska 8; 87-603 Wielgie	
Nazwa inwestycji:	Budowa drogi w miejscowości Oleszno i Nowa Wieś (dz. nr 273/1 oraz działka 273)	
Stadium dokumentacji:	Projekt Budowlany	
Nazwa rysunku:	Przepust pod zjazdem	
Projektant:	mgr inż. Piotr Przybylski nr uprawnień budowlanych: KUP/0046/POOD/04	Podpis: 
Asystent Projektanta:	Maciej Zarywczyński	Podpis: 
Data:	Skala:	Branża:
26.03.2015	1:50	Drogowa
Nr Rysunku:		4-2



Jednostka projektowa:	 kompleksowa obsługa budownictwa	87-800 Włocławek ul. Zimowa 18 tel.com. 607 542 675	
Lokalizacja:	WOJEWÓDZTWO KUJAWSKO-POMORSKIE POWIAT LIPNOWSKI GMINA WIELGIE OB. OLESZNO, DZ. 273/1, 273/2, 399 , OB. WIELGIE, DZ. 273		
Inwestor:	Gmina Wielgie ul. Starowiejska 8; 87-603 Wielgie		
Nazwa inwestycji:	Budowa drogi w miejscowości Oleszno i Nowa Wieś (dz. nr 273/1 oraz działka 273)		
Stadium dokumentacji:	Projekt Budowlany		
Nazwa rysunku:	Przepust pod Droga		
Projektant:	mgr inż. Piotr Przybylski <small>nr uprawnień budowlanych: KUP/0046/POOD/04</small>	Podpis: 	
Asystent Projektanta:	Maciej Zarywczyński	Podpis: 	
Data: 26.03.2015	Skala: 1:50	Branża: Drogowa	
			Nr Rysunku: 4-3