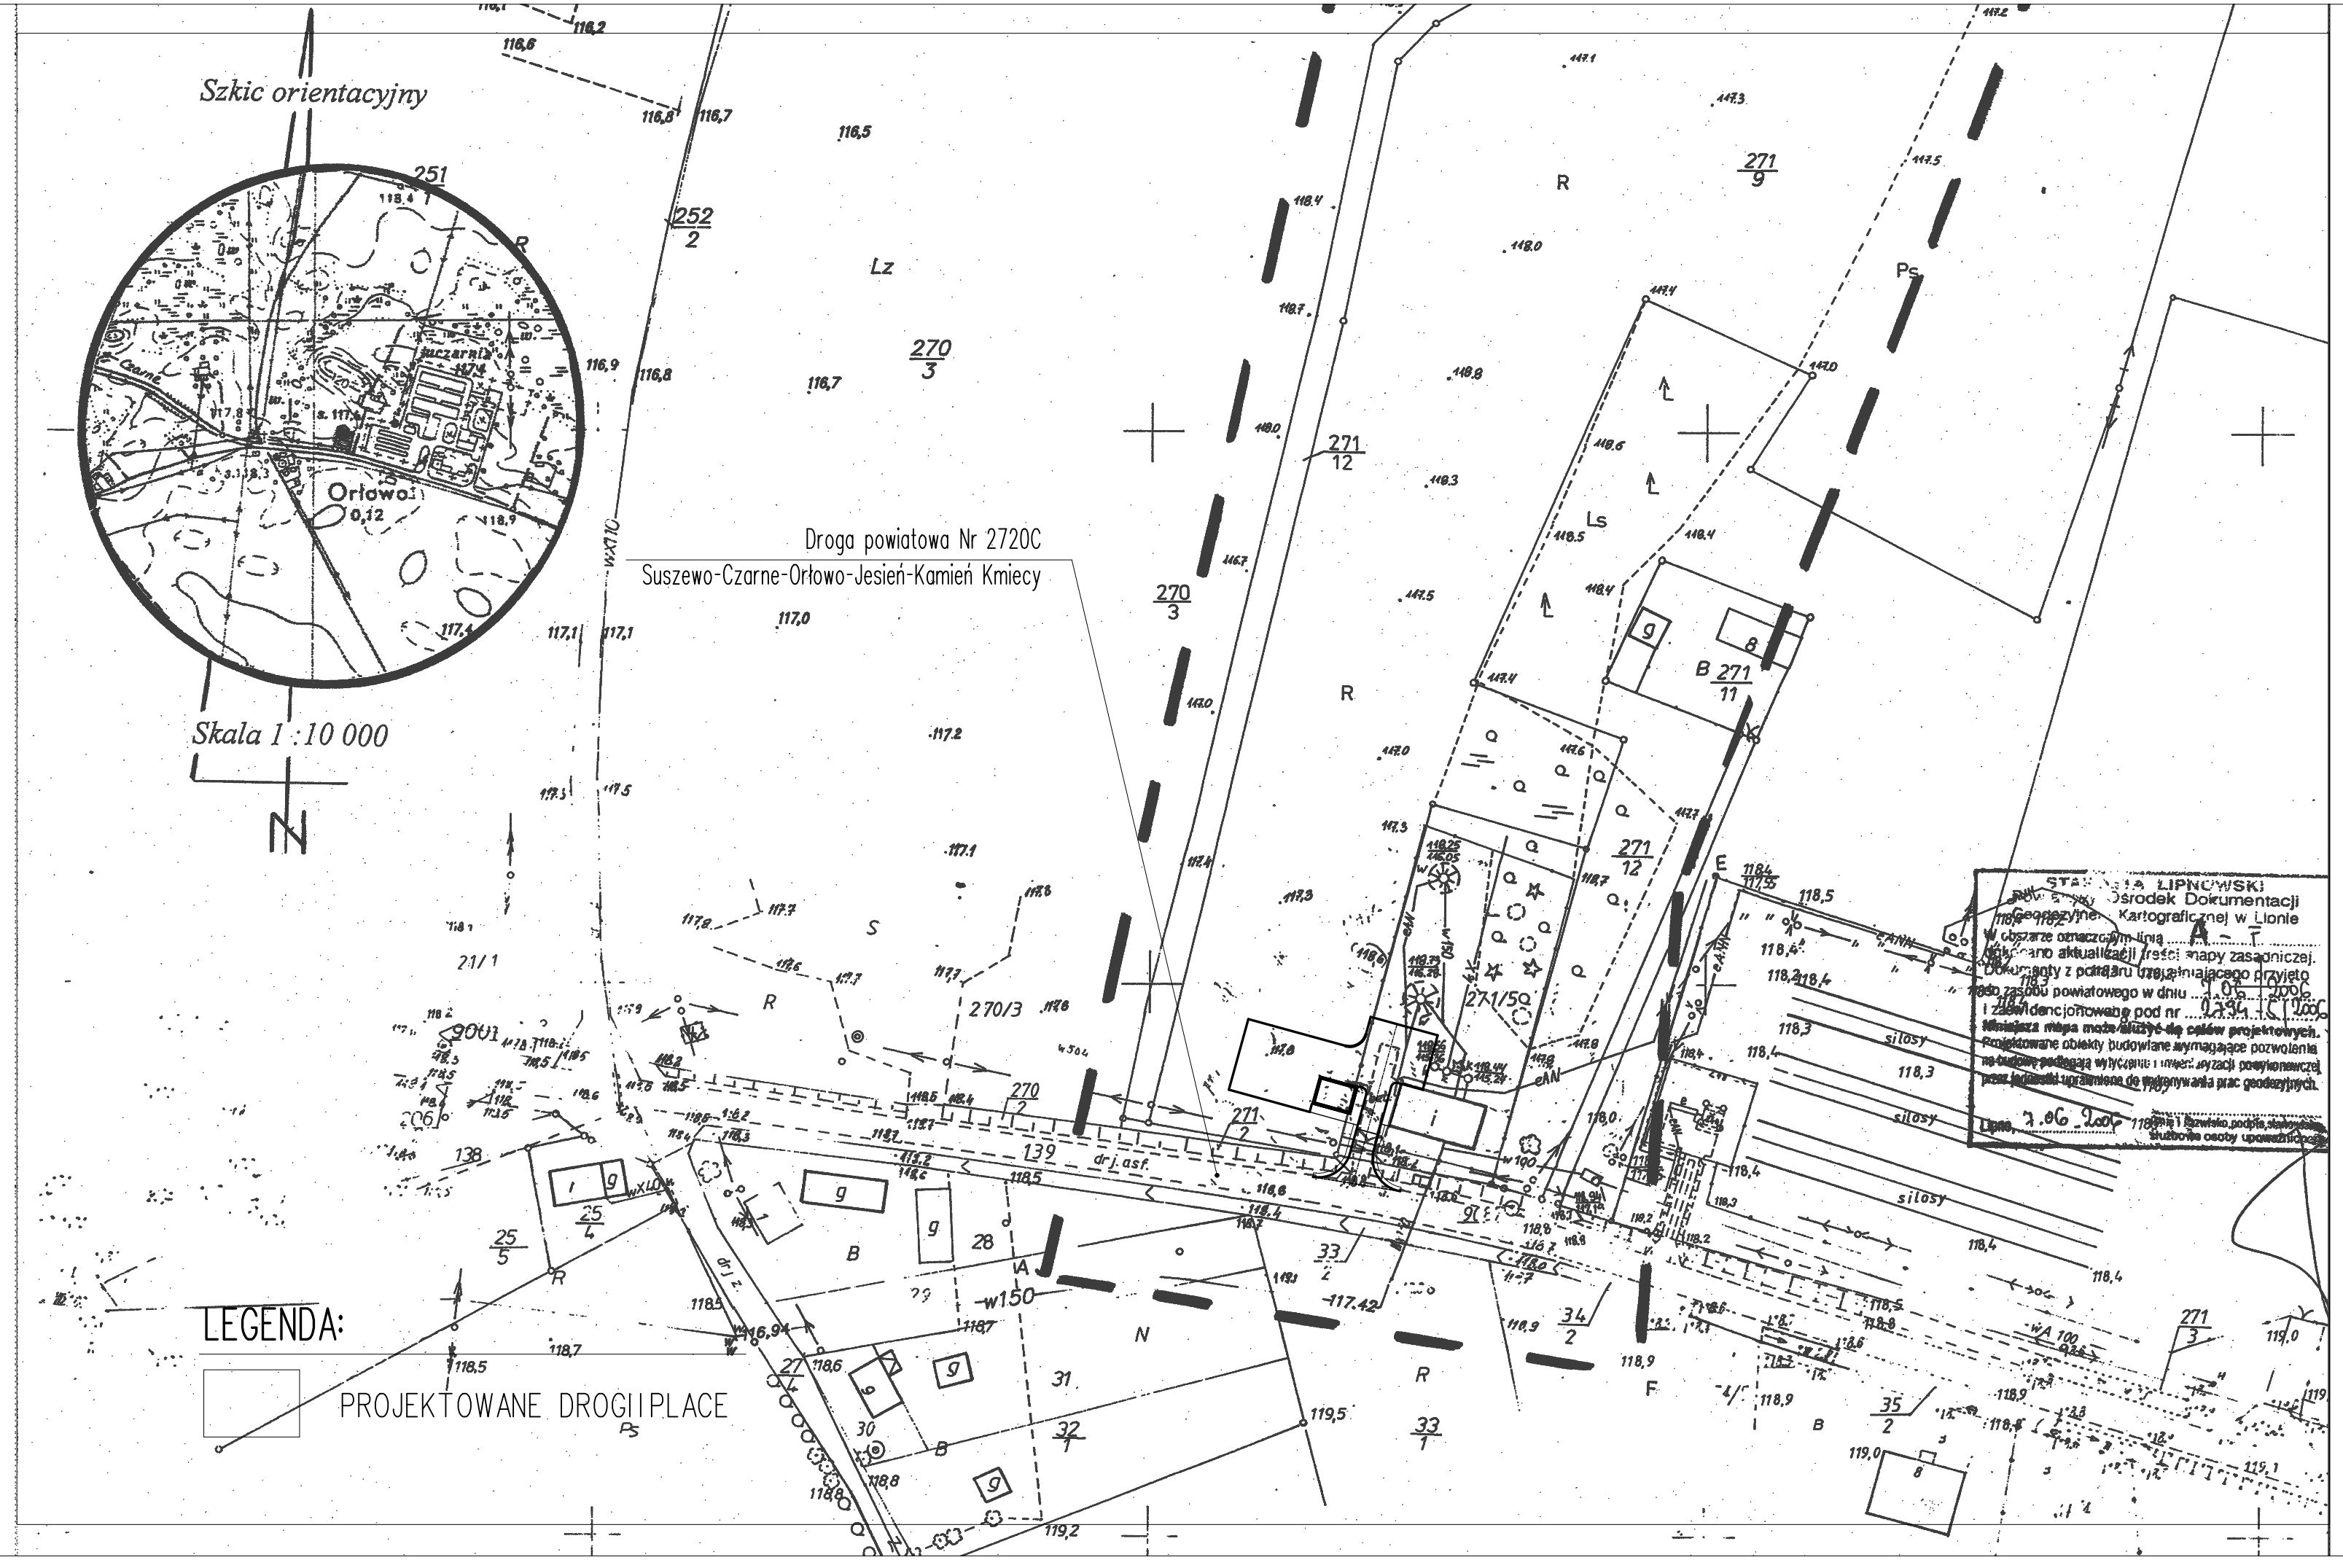

ROZBUDOWA STACJI UZDATNIANIA WODY W ORŁOWIE , GM. WIELGIE

PLAN SYTUACYJNY CZĘŚĆ DROGOWA

SKALA 1:1000

	"ProEko" PRZEDSIĘBIORSTWO INŻYNIERSKIE spółka jawna				
	INWESTOR: GMINA WIELGIE				Nr archiw. 479/06
Faza	Obiekt: ROZBUDOWA STACJI UZDATNIANIA WODY W ORŁOWIE , GM. WIELGIE				Nr rysunku 1
P.B.					
Skala 1:1000	Treść rys.: PLAN SYTUACYJNY				
Branża	FUNKCJA	IMIĘ I NAZWISKO	NR UPRAWNIEŃ	SPECJALNOŚĆ	PODPIS
D	Projektował	mgr inż. K. Semrau	KUP/0158/POOD/04	DROGOWA	
Data					
12.2006r.					