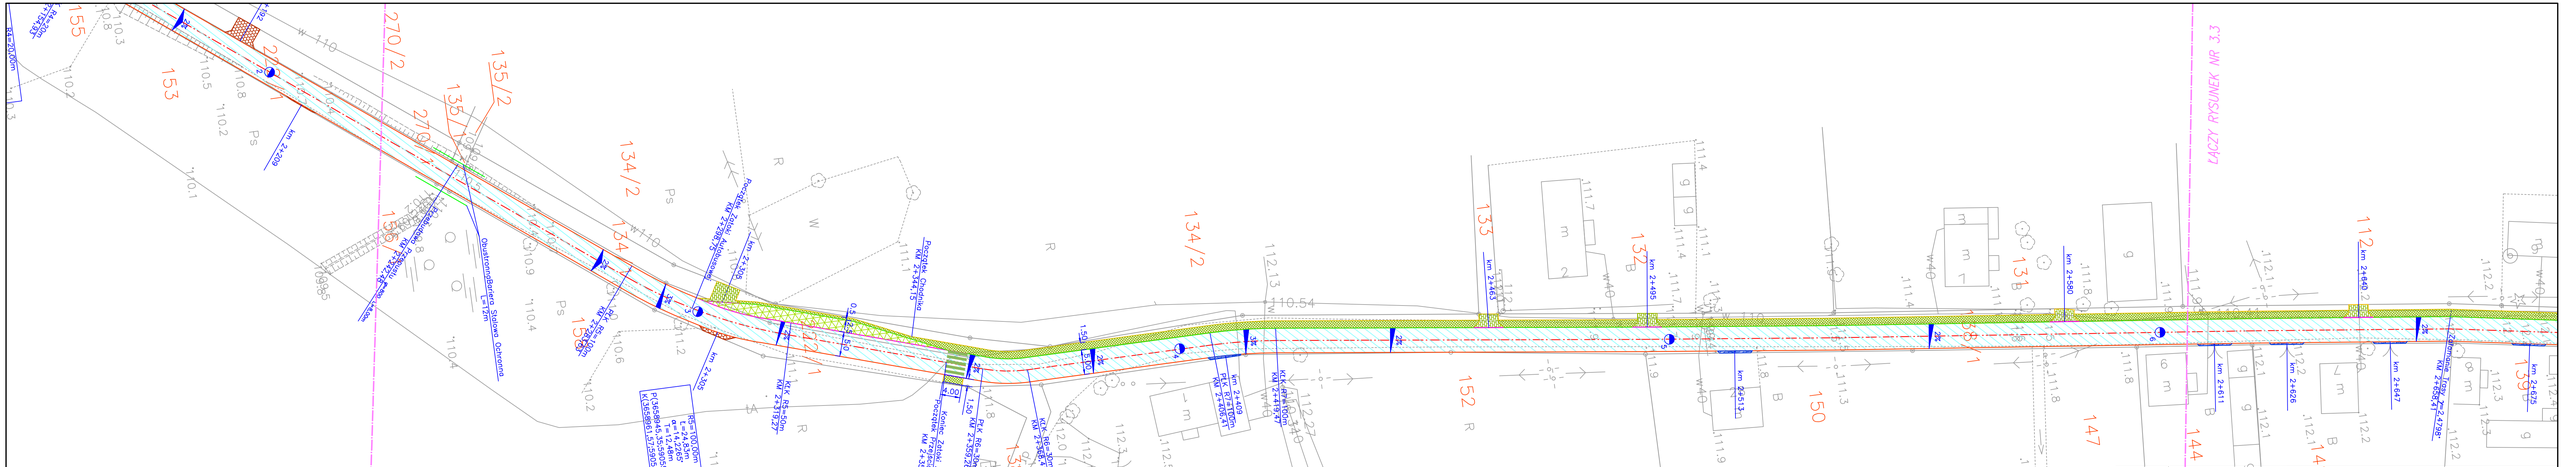
ŁĄCZY RYSUNEK NR 3.1
ŁĄCZY RYSUNEK NR 3.3
km 2+580
km 2+600
km 2+626
km 2+647
km 2+675
km 2+691
km 2+515
km 2+495
km 2+460
km 2+419,77
km 2+324,15
km 2+272,28
R=2000m
R=1000m
R=300m
R=50m
R=30m
R=15m
Ps
Q
W
R
B
m
g
LEGENDA
obrzeże chodnikowe
krawędź jezdni
oś jezdni
powierzchnia jezdni
nawierzchnia zjazdów z kostki betonowej
nawierzchnia zjazdów z kamienia
nawierzchnia zjazdów z masy bitumicznej
Jednostka projektowa:
MOTYLES
kompleksowa obsługa budowlana
ul. Toruńska 53b m 15
87-800 Włocławek
tel.kom. 607 542 675
Lokalizacja:
Województwo Kujawsko Pomorskie Powiat Lipnowski
Gmina Wielgie Miejscowość Kamienne Brody
Inwestor:
Gmina Wielgie
ul. Starowiejska 8; 87-603 Wielgie
Nazwa inwestycji:
Poprawa infrastruktury komunikacyjnej w Gminie Wielgie poprzez remont drogi gminnej nr 170801 C Bętlewo-Zakrzewo-Kamienne Brody - etap drugi od km 1+760 do km 3+024,40
Stadium dokumentacji:
PROJEKT BUDOWLANY
Nazwa rysunku:
Plan sytuacyjny
Projektant:
mgr inż. Piotr Przybylski
nr uprawnień budowlanych: KUP/0046/POOD/04
Podpis:
Asystent Projektanta:
mgr inż. Sergiusz Makowski
Podpis:
Data:
IX 2010 r.
Skala:
1:500
Branża:
Drogowa
Nr Rysunku:
3.2