gm. Wielgie woj. włocławskie

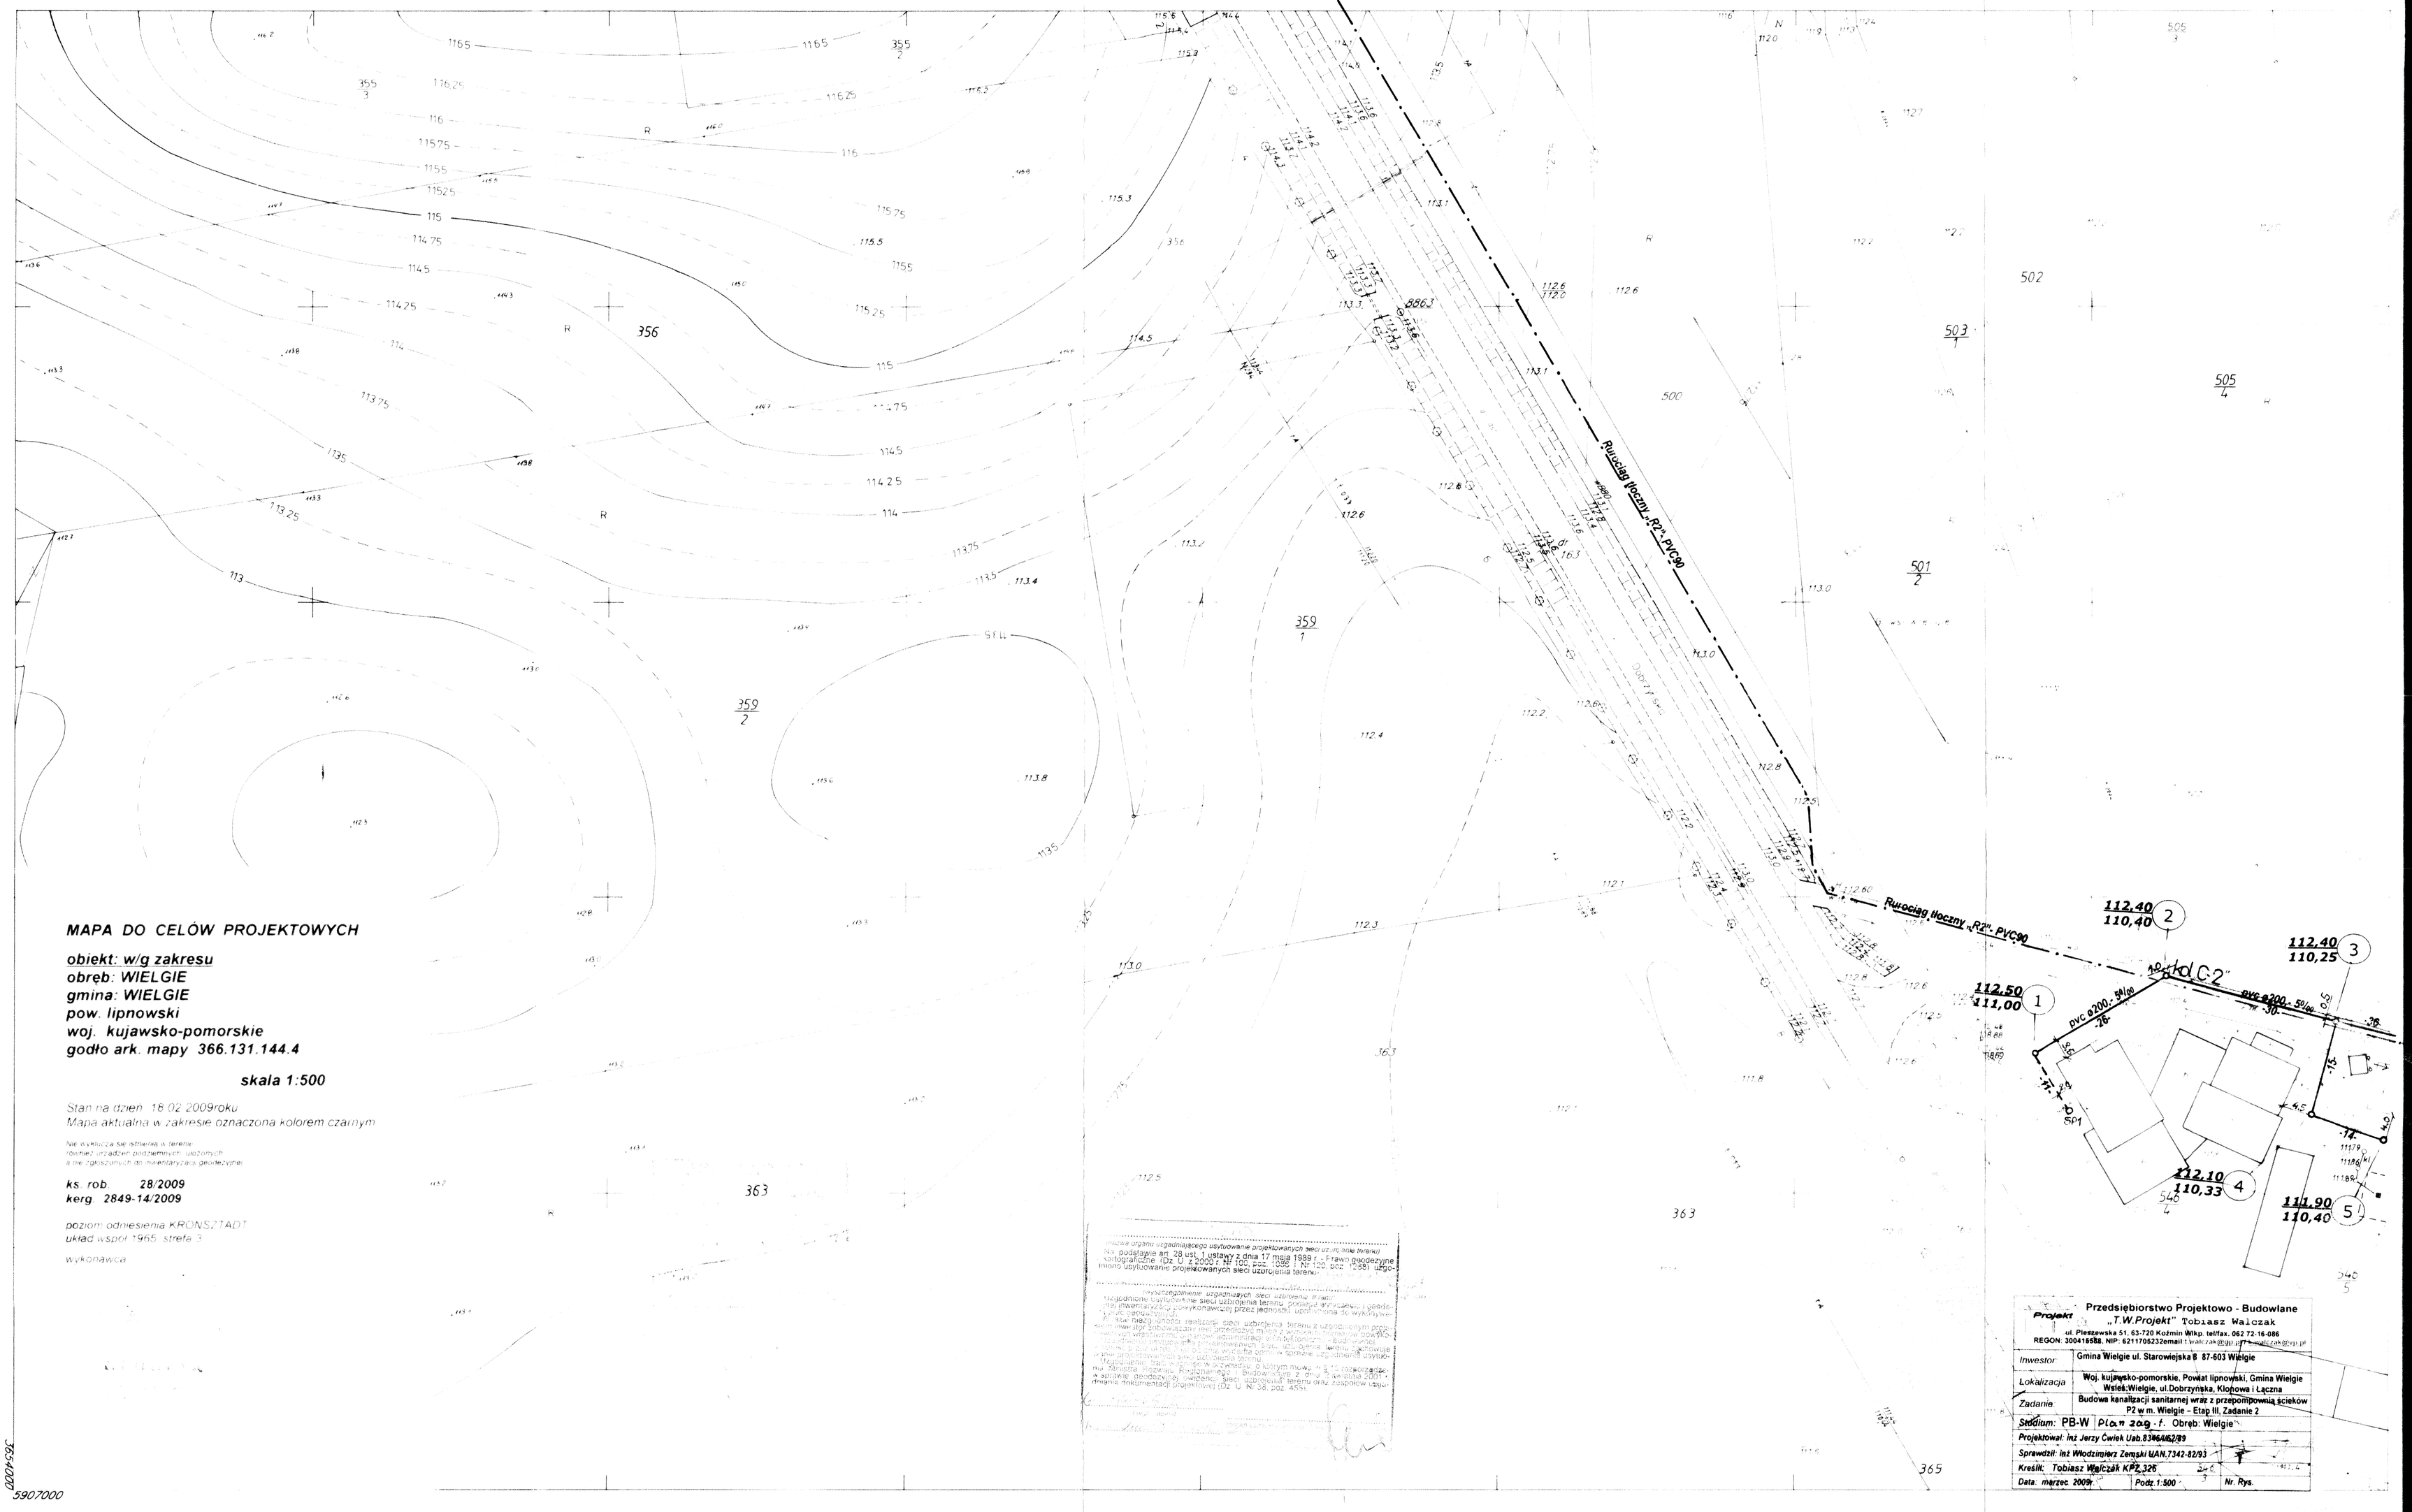

MAPA DO CELÓW PROJEKTOWYCH

obiekt: w/g zakresu
obręb: WIELGIE
gmina: WIELGIE
pow. lipnowski
woj. kujawsko-pomorskie
godło ark. mapy 366.131.144.4

skala 1:500

Stan na dzień 18.02.2009roku
Mapa aktualna w zakresie oznaczona kolorem czarnym

Nie wyklucza się istnienia w terenie
również urządzeń podziemnych, ułożonych
a nie zgłoszonych do inwentaryzacji geodezyjnej

ks. rob. 28/2009
kerg. 2849-14/2009

poziom odniesienia KRONSZTADT
układ wspól 1965 strefa 3

wykonawca

Przedsiębiorstwo Projektowo - Budowlane
„T.W.Projekt" Tobiasz Walczak
ul. Pleszewska 51, 63-720 Koźmin Wlkp. tel/fax. 062 72-16-086
REGON: 300416588, NIP: 6211705232email: t.walczak@gp.pl; t.walczak@gp.pl

Inwestor	Gmina Wielgie ul. Starowiejska 8 87-603 Wielgie
Lokalizacja	Woj. kujawsko-pomorskie, Powiat lipnowski, Gmina Wielgie Wsieś:Wielgie, ul.Dobrzyńska, Klonowa i Łączna
Zadanie	Budowa kanalizacji sanitarnej wraz z przepompownią ścieków P2 w m. Wielgie - Etap III, Zadanie 2
Stadium: PB-W	Plan zag. f. Obręb: Wielgie
Projektował: inż Jerzy Ćwiek Uab.8346/4/62/89	
Sprawdził: inż Włodzimierz Zemski UAN.7342-82/93	
Kreślił: Tobiasz Walczak KPZ 326	
Data: marzec 2009r.	Podz.1:500 Nr. Rys.

3654000
5907000

MAPA SYTUACYJNO-WYSOKOŚCIOWA

założona w roku 1994 przez
PRZEDSIĘBIORSTWO USŁUG
GEODEZYJNYCH i KARTOGRAFICZNYCH
mgr inż. Roman Fabiański
ul Kosciuszki 12/26
87-600 Lipno

nr ks. rob. 37/94
kerg 2849-2/1994
Lipno dn. 16.03.1994r.

366.131.1444
1:500

282/2010
29.06.2010.