



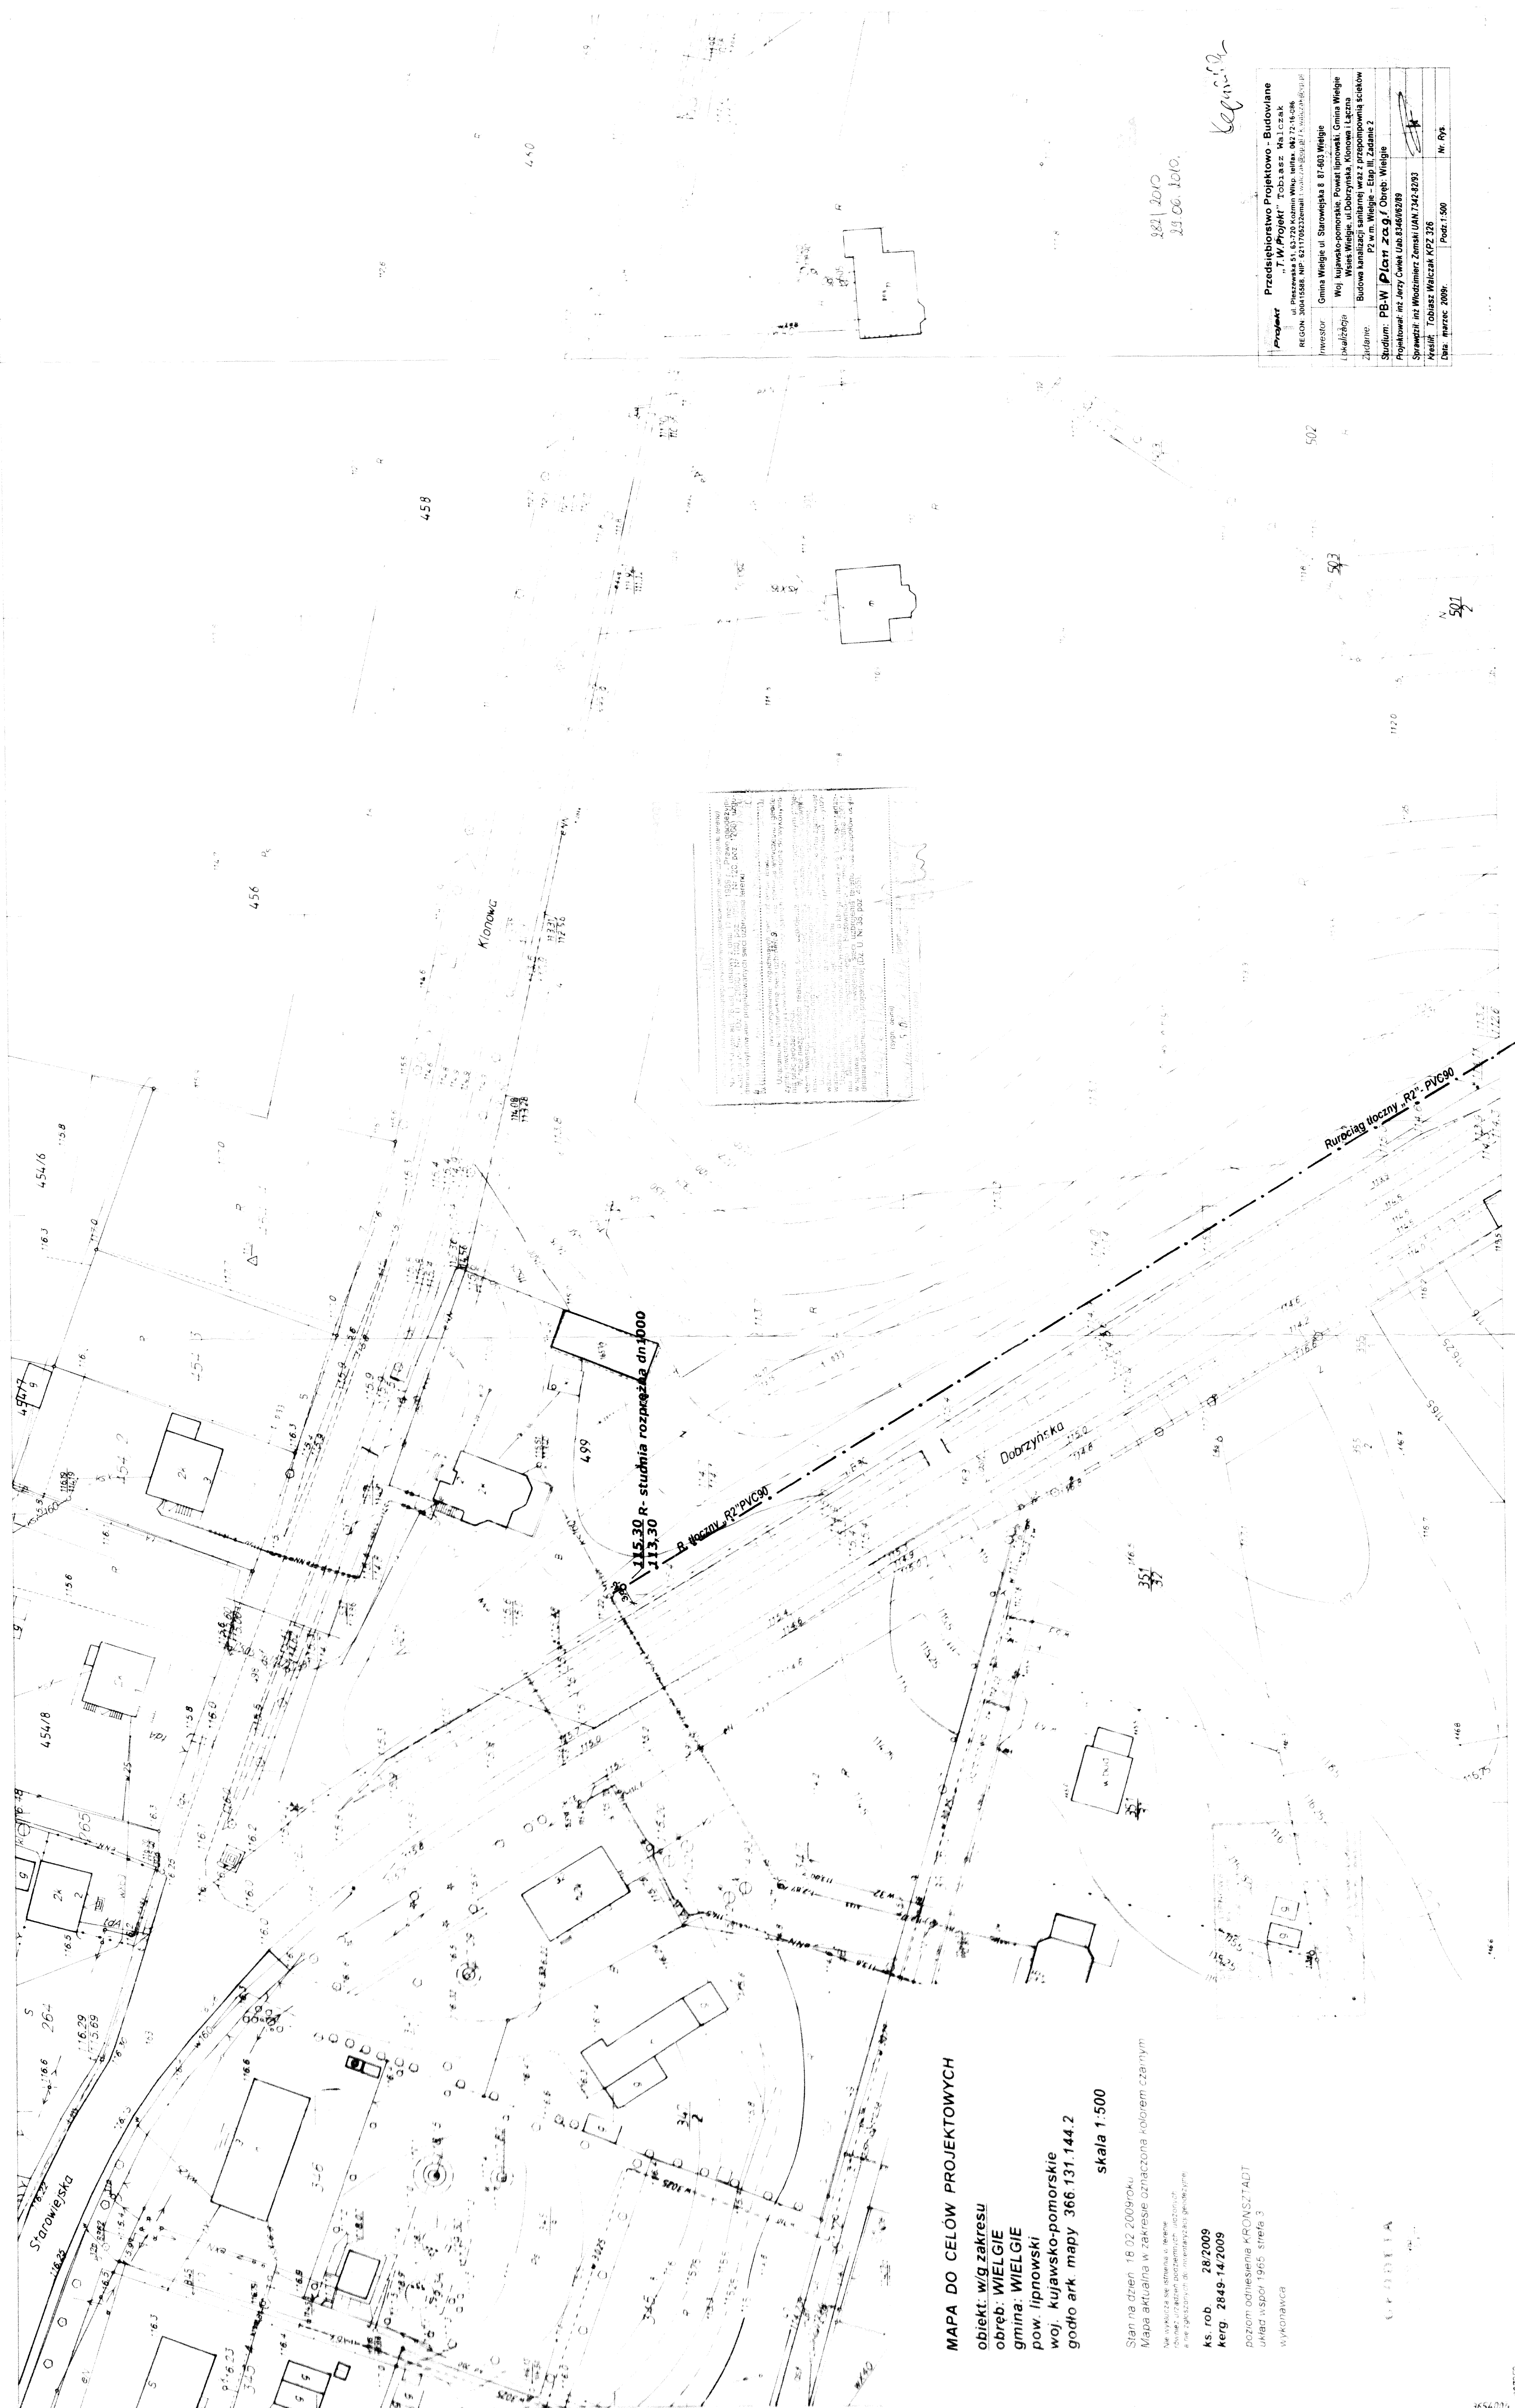

1:13.30 R- Wozny R2/PVC90

MAPA DO CELÓW PROJEKTOWYCH
obiekt: w/g zakresu
obsz.: WIELGIE
gmina: WIELGIE
pow. lipnowski
woj. kujawsko-pomorskie
godło ark. mapy 366.131.144.2
skala 1:500

Stan na dzień 18.02.2009 roku
Mapa aktualna w zakresie oznaczonego kolorem czarnym
ks. rob. 28/2009
kerg. 2849-14/2009
poziom odniesienie KRONSTADT
układ współ. 1965 sfera 3
WYKONAWCA


366.131.1442
1:500

Zadanie	Budowa kanalizacji sanitarnej wraz z przepompownią ścieków P2 w m. Wielgie - Etap III. Zadanie 2
Podz.	1:500


