


blacha trapezowa
TR40/260/088 gięta
do promienia R7,18

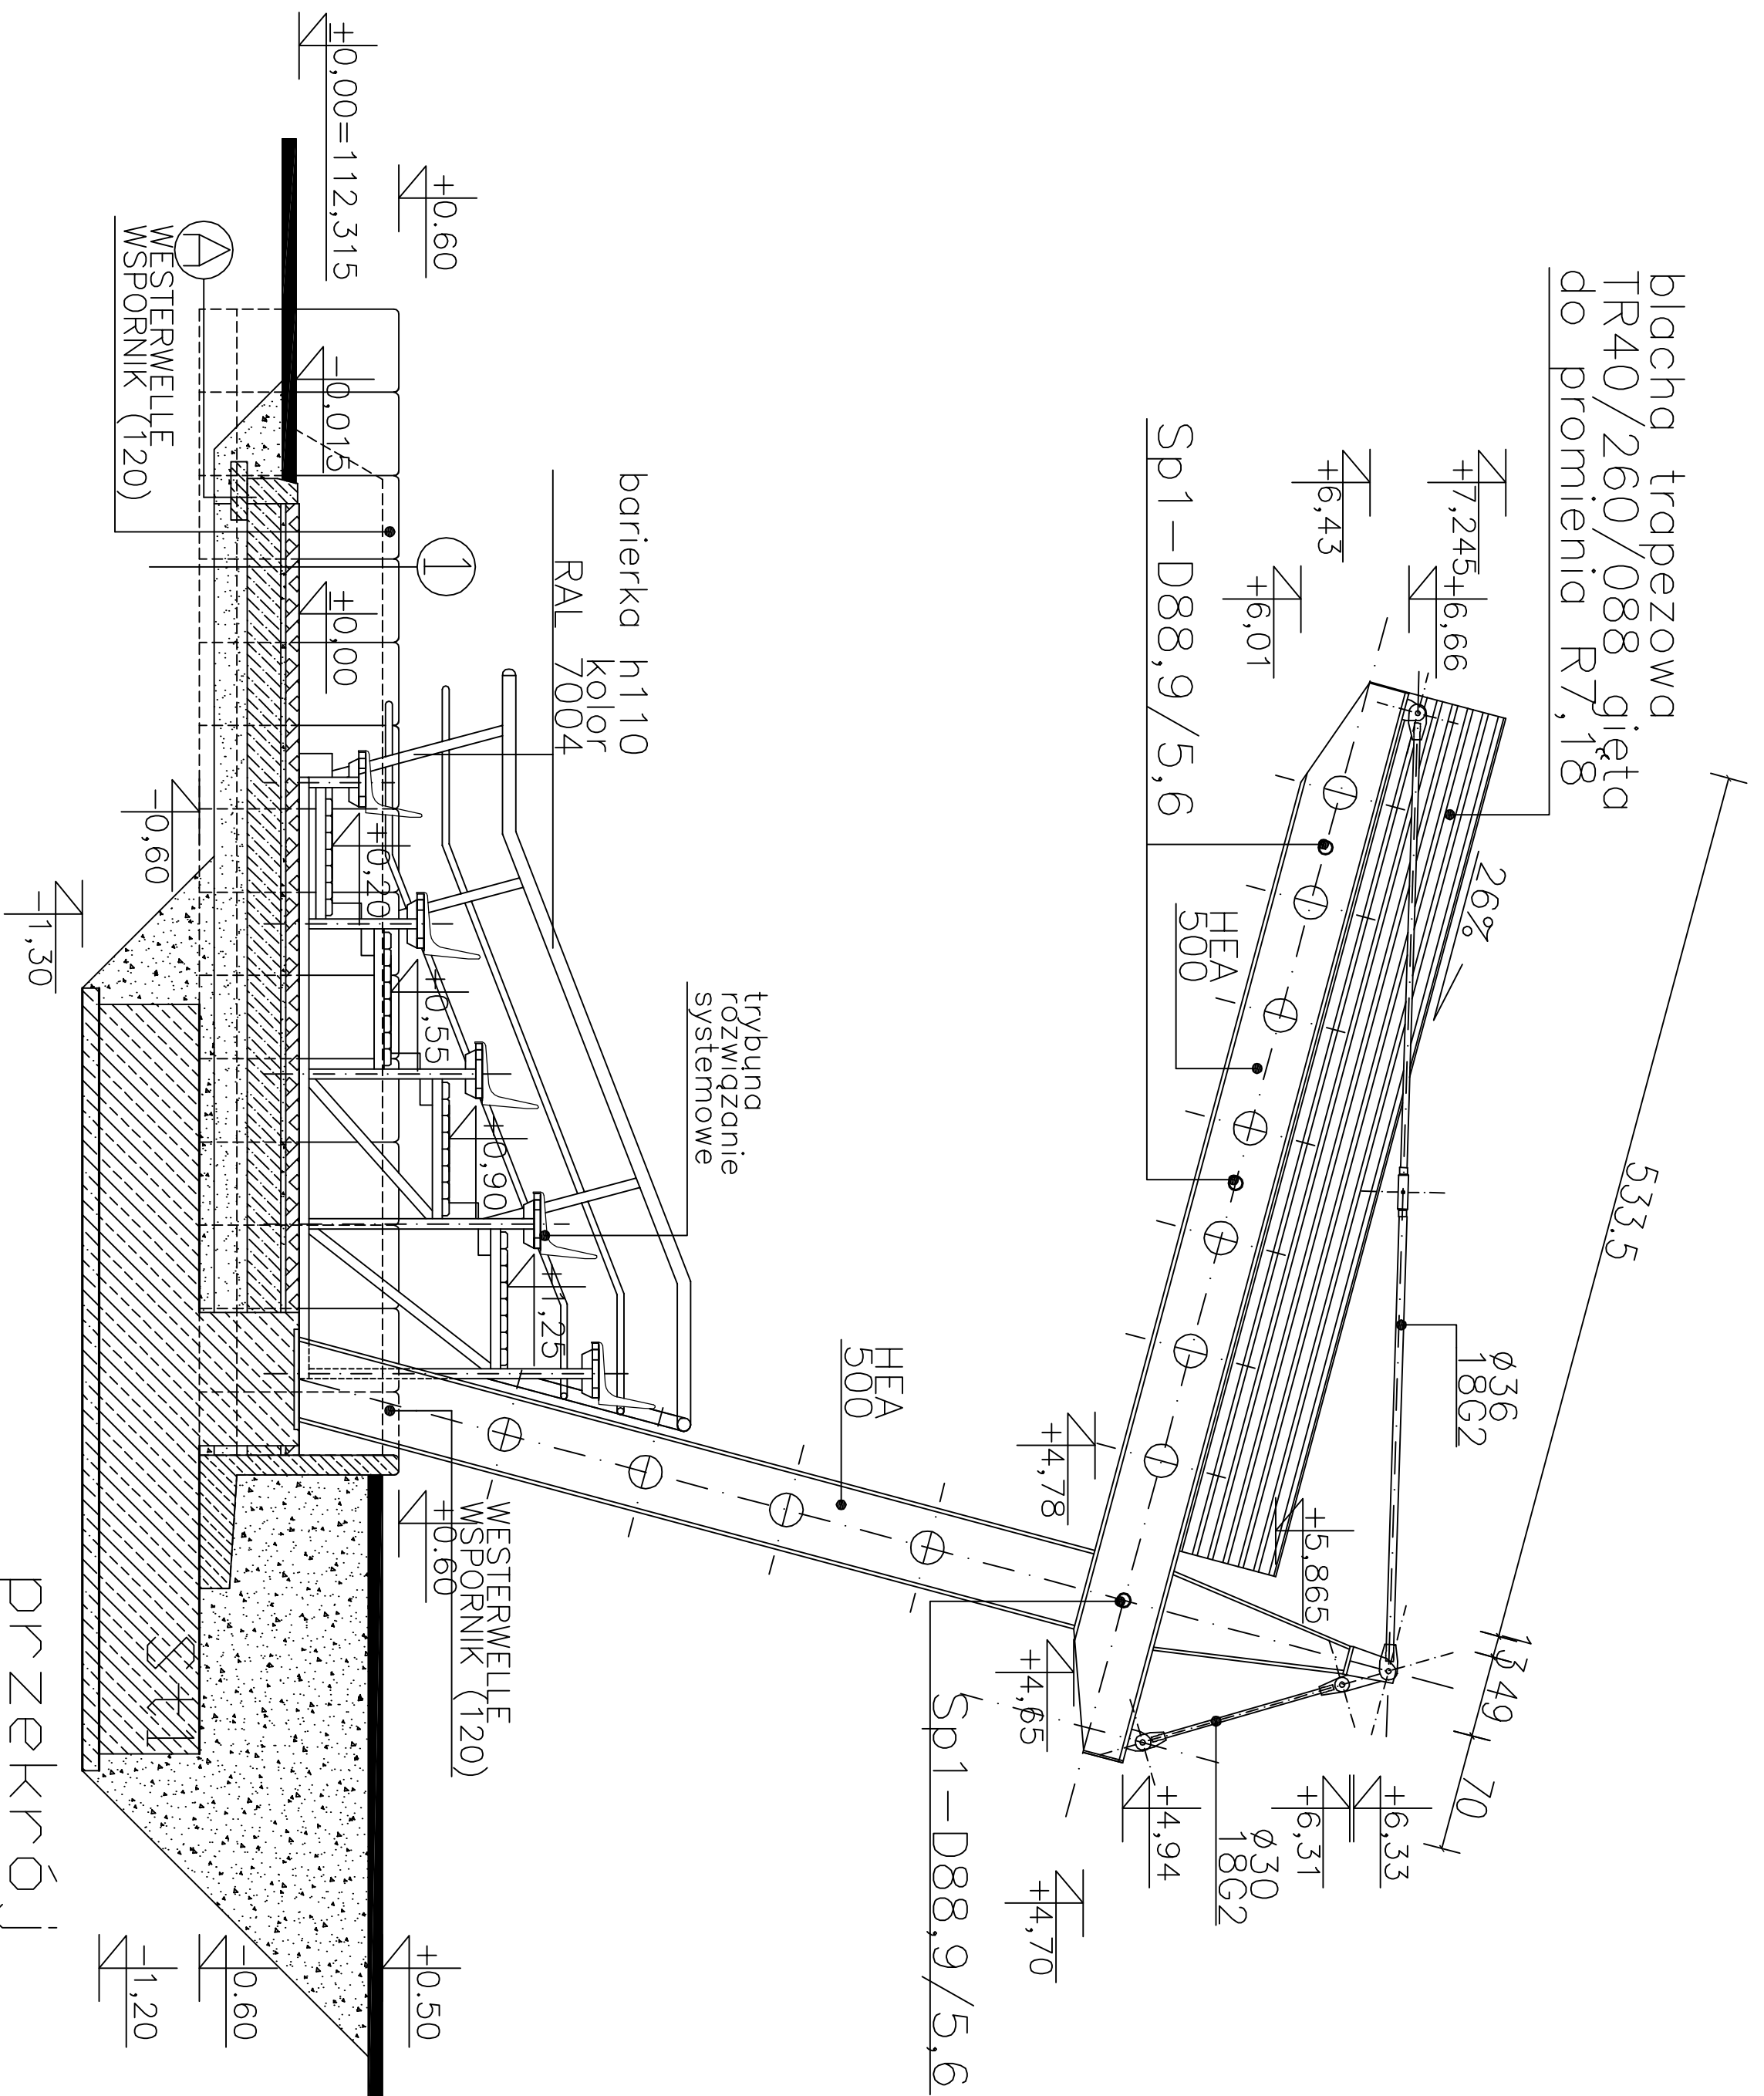

przekrój
A-A

- ① kostka betonowa gr. 8cm na podsypce cementowo piaskowej gr. 3 cm
- podbudowa z betonu C12/15 grubości 20 cm
- piasek zagęszczony gr. 20 cm

- ⊕ krawężnik betonowy 15 x 30
- ława betonowa C12/15

PRACOWNIA ARCHYTEKTONICZNA
ARCHI-SIZE
SP z o.o. JAKUB
KACZOROWSKI

TEL. 501-53-66-37
WOCŁAWEK 87-800
UL. KALISKA 90/69

INWESTOR: URZĄD GMINY WIELGIE
ul. Staromiejska 8
87-603 WIELGIE
Adres inwestycji:
87-603 WIELGIE
DZ. NR 154/11 ul. SZKOLNA

TEMAT: PROJEKT BUDOWY TERENOWYCH URZĄDZEN SPORTOWYCH PRZY ZPO W WIELGIM, NA DZ. NR 154/11 W MIEJSCOWOŚCI WIELGIE, GMINIE WIELGIE

BRANŻA: ARCHITEKTURA

PROJEKTANT: mgr inż. arch. Marja Inglewicz nr JBK ABU-IX-83386-5/6/89 Wk-bez ograniczeń wpis do Kujawsko Pomorskiej Izby Architektów pod numerem KP-0178

mgr inż. grch. Jakub Kaczorowski podpis
KACZOROWSKI

SKALA 1 : 50
DATA: 17.03.2011
PRZKŁÓJ 04

TEN RYSUNEK JEST OBJĘTY PRAWAMI AUTORSKIMI. PRACOWNI PRODUKOWEJ ARCHI-SIZE I NIE MOŻE BYĆ UŻYTY W CZĘŚCI LUB W CAŁOŚCI PRZY WYKORZYSTANIU DO PRAC BUDOWLANYCH BEZ PISEMNEJ ZGODY PRACOWNI

