


OPRACOWAŁ	
SCALE 1:500	
5	

LEGENDA:

- proj. ciśnieniowa sieć kanalizacji sanitarnej
- proj. grawitacyjna sieć kanalizacji sanitarnej
- S₀ proj. studnia rewizyjna kanalizacji sanitarnej
- S_R proj. studnia rozprężna
- S_O proj. studnia odpowietrzająca

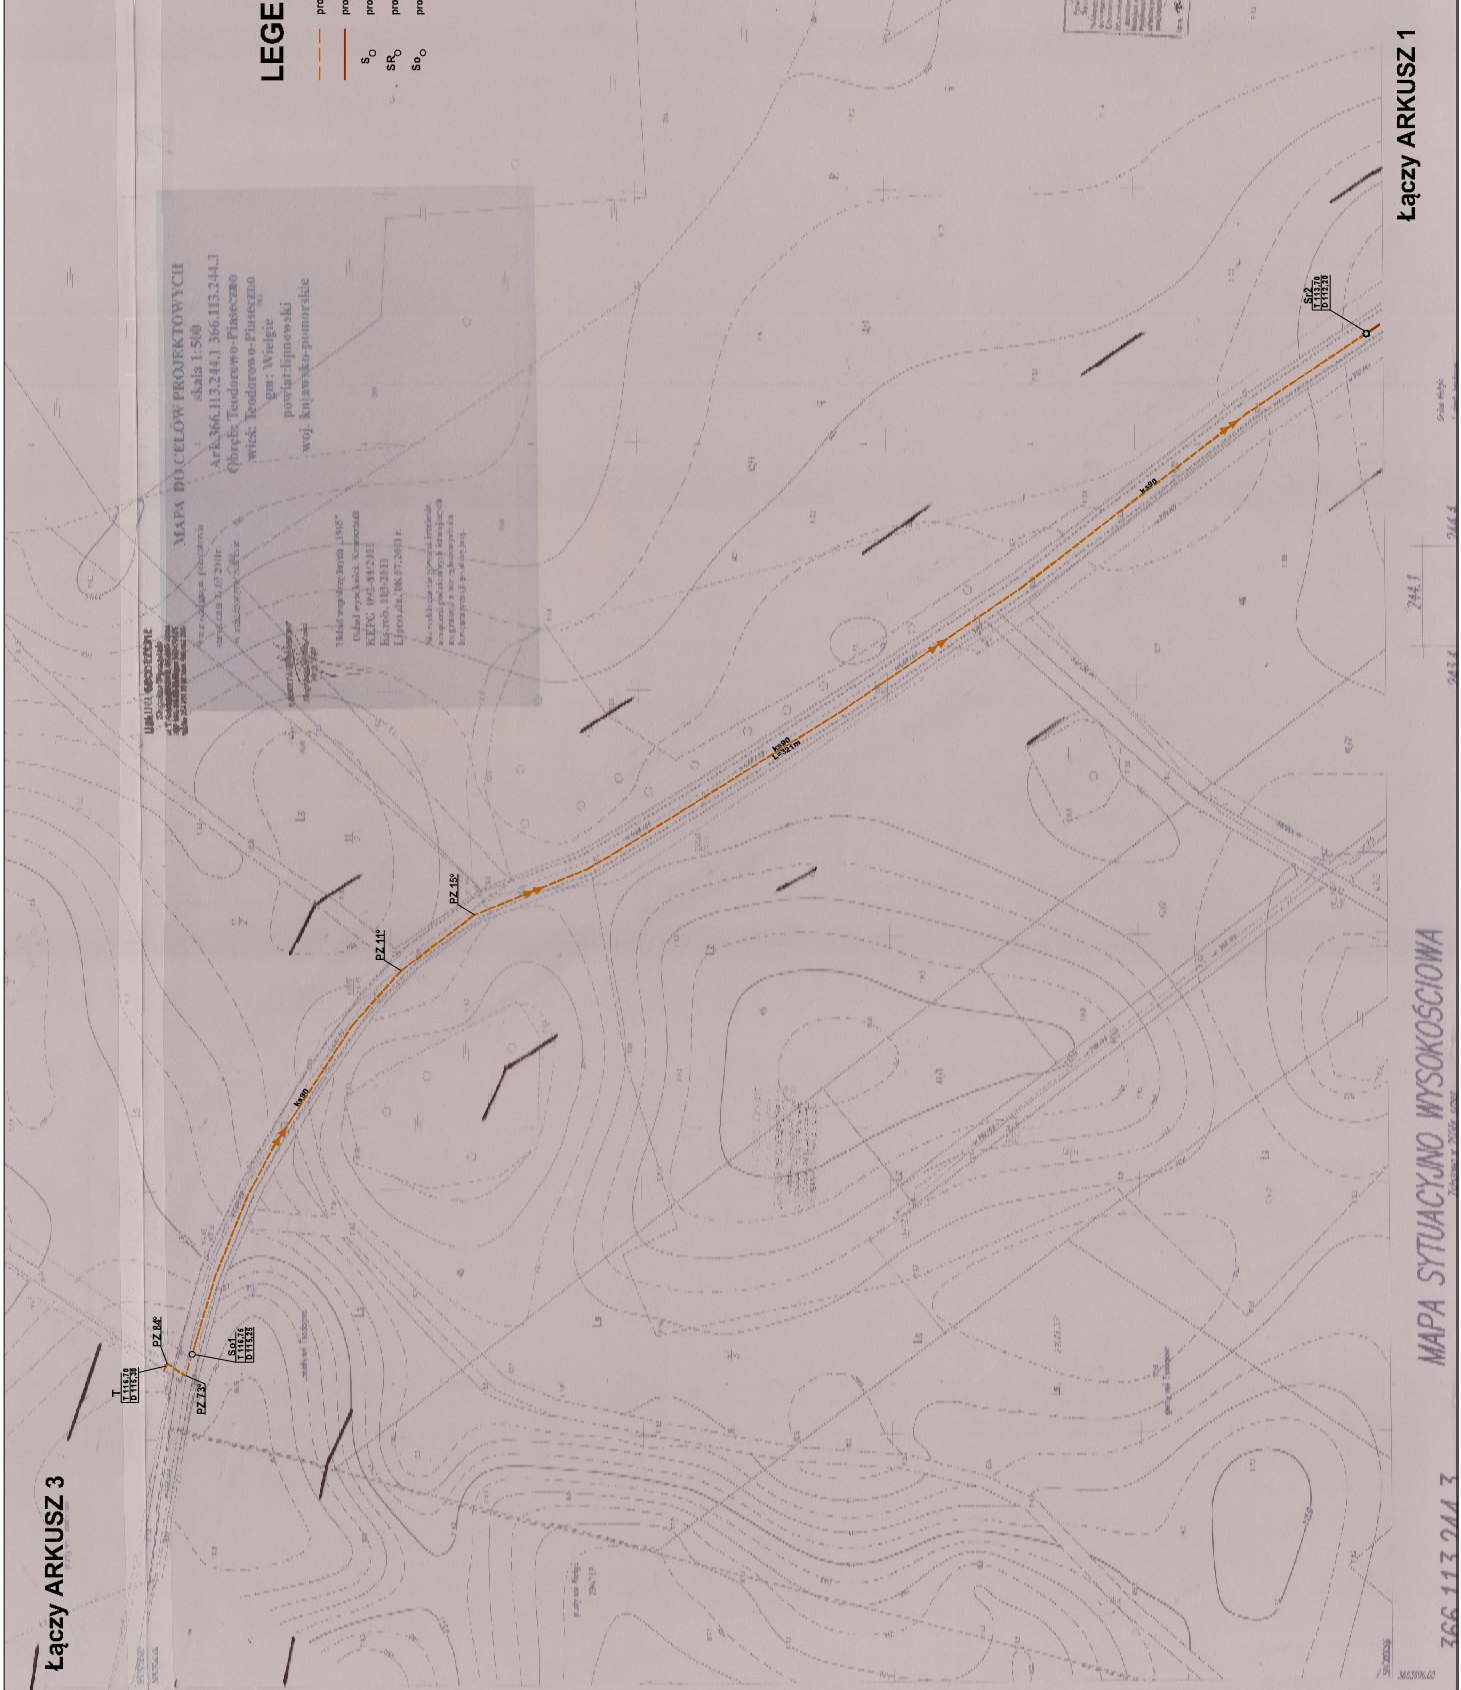

Łączy ARKUSZ 3

Łączy ARKUSZ 1

MAPA SYTUACYJNO WYSOKOŚCIOWA

366.113.244.3