MAPA DO CELÓW PROJEKTOWYCH

Skala 1:500

województwo kujawsko-pomorskie
powiat lipnowski
gmina Wielgie 040809_2
obręb Wielgie 0020
ulica Lipowa

dz. nr 343/1 –wg zakresu
sekcja 6.185.31.24.2.1
KERG 092-120/2013
Układ współrzędnych 2000
Poziom odniesienia Kronsztadt 60

Mapa do celów projektowych
Mapa aktualna w oznaczonym zakresie na dzień 25.07.2013 r.

Nie ma potrzeby przeprowadzania badania służebności gruntowej
Lipno, dnia 30.07.2013 r.
wykonawca:

USŁUGI GEODEZYJNE
Zbigniew Wyszyński
ul. T Kościuszki12/12, 87-600 Lipno
NIP 888-164-96-89, Regon 340479539
tel./fax 054 288 20 37 kom 603 057 350

GEODETA UPRAWNIONY
Zbigniew Wyszyński
Nr ew. 14337

STAROSTWO POWIATOWE
w LIPNIE
ul. Sierakowskiego 10 B
87 - 600 Lipno
(9)

PZ UDP
(nazwa organu uzgadniającego usytuowanie projektowanych sieci uzbrojenia terenu)
Na podstawie art. 28 ust. 1 ustawy z dnia 17 maja 1989 r. - Prawo geodezyjne i kartograficzne (Dz. U. z 2000 r. Nr 100, poz. 1086 i Nr 120, poz. 1268) uzgodniono usytuowanie projektowanych sieci uzbrojenia terenu
j. z 2010 r. Dz. U. Nr 193 poz. 1287 z późn. zm.
lokalizacja sieci kanalizacji deszczowej
(wyszczególnienie uzgadnianych sieci uzbrojenia terenu)
Uzgodnione usytuowanie sieci uzbrojenia terenu podlega wytyczeniu i geodezyjnej inwentaryzacji powykonawczej przez jednostki uprawnione do wykonywania prac geodezyjnych.
W razie niezgodności realizacji sieci uzbrojenia terenu z uzgodnionym projektem inwestor zobowiązany jest przedłożyć mapę z wynikami pomiarów powykonawczych właściwemu organowi administracji architektoniczno - budowlanej.
Uzgodnienie usytuowania projektowanych sieci uzbrojenia terenu zachowuje ważność przez okres 3 lat od dnia wydania opinii w sprawie uzgadniania usytuowania projektowanych sieci uzbrojenia terenu.
Uzgodnienie traci ważność w przypadku, o którym mowa w § 13 rozporządzenia Ministra Rozwoju Regionalnego i Budownictwa z dnia 2 kwietnia 2001 r. w sprawie geodezyjnej ewidencji sieci uzbrojenia terenu oraz zespołów uzgadniania dokumentacji projektowej (Dz. U. Nr 38, poz. 455).
G.G. 6630.1.408.2013
(sygn. opinii)
Lipno, dnia 31.01.2014
(miejscowość i data)
Z up. STAROSTY
Z up. Piotr Ciesielkiewicz
Organ uzgadniający usytuowanie projektowanych sieci uzbrojenia terenu Powiatowego Ośrodka Dokumentacji Kartograficznej w Lipnie
przewodniczący Kartograficznej

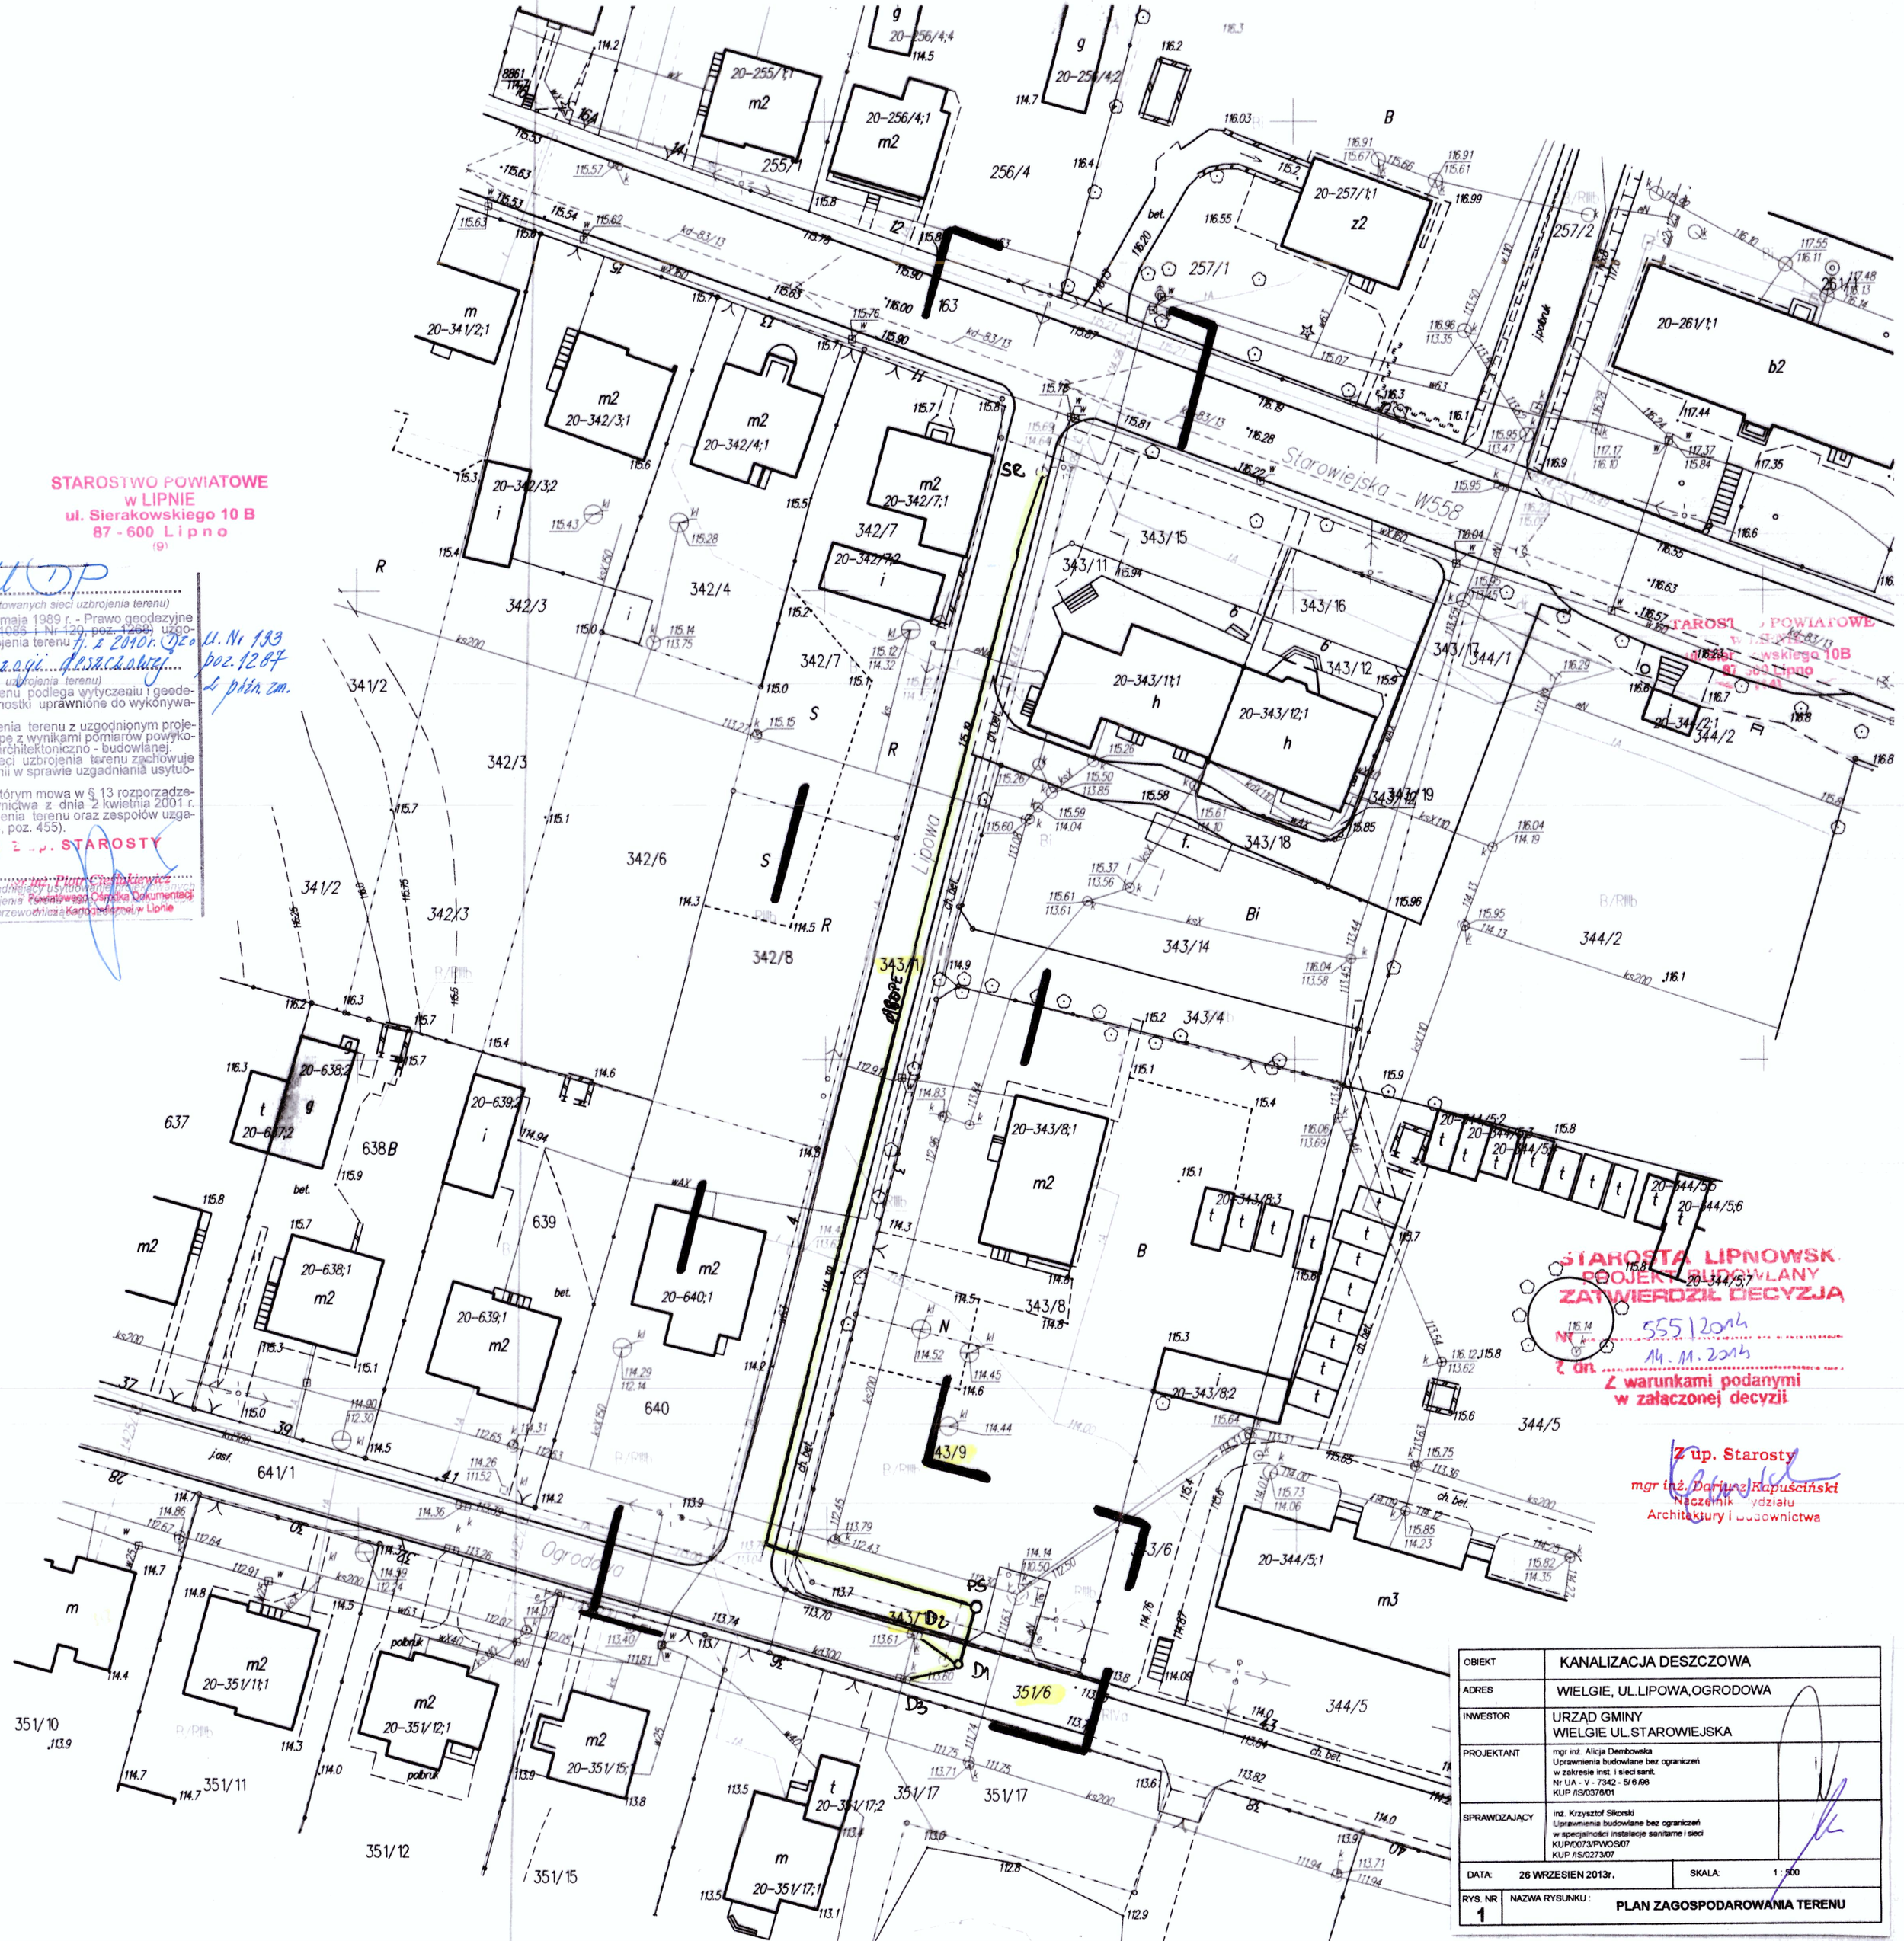

STAROSTA LIPNOWSKI
POWIATOWY OŚRODEK DOKUMENTACJI
GEODEZYJNEJ I KARTOGRAFICZNEJ W LIPNIE
W obszarze oznaczonym linią ..... potwierdzono w terenie aktualność treści mapy zasadniczej. Dokumenty potwierdzające aktualność mapy przyjęto do zasobu w dniu 08.08.2013 i zaewidencjonowano pod nr 092-120/2013
Niniejsza mapa może służyć do celów projektowych.
Projektowane obiekty budowlane wymagające pozwolenia na budowę podlegają wytyczeniu i inwentaryzacji powykonawczej przez jednostki uprawnione do wykonywania prac geodezyjnych.
Lipno, 08.08.2013 (imię i nazwisko, podpis, stanowisko służbowe osoby upoważnionej)

STAROSTA LIPNOWSKI
PROJEKT BUDOWLANY
ZATWIERDZIŁ DECYZJĄ
Nr 555/2014
z dn. 14.11.2014
Z warunkami podanymi w załączonej decyzji
Z up. Starosty
mgr inż. Dariusz Kapuściński
Naczelnik Wydziału Architektury i Budownictwa

OBIEKT	KANALIZACJA DESZCZOWA
ADRES	WIELGIE, UL.LIPOWA,OGRODOWA
INWESTOR	URZĄD GMINY WIELGIE UL.STAROWIEJSKA
PROJEKTANT	mgr inż. Alicja Dembowska Uprawnienia budowlane bez ograniczeń w zakresie inst. i sieci sanit. Nr UA - V - 7342 - 5/6/98 KUP /IS/0376/01
SPRAWDZAJĄCY	inż. Krzysztof Sikorski Uprawnienia budowlane bez ograniczeń w specjalności instalacje sanitarne i sieci KUP/0073/PWOS/07 KUP /IS/0273/07
DATA: 26 WRZESIEN 2013r.	SKALA: 1 : 500
RYS. NR 1	NAZWA RYSUNKU: PLAN ZAGOSPODAROWANIA TERENU