


RZUT PRZYZIEMIA

skala 1:100

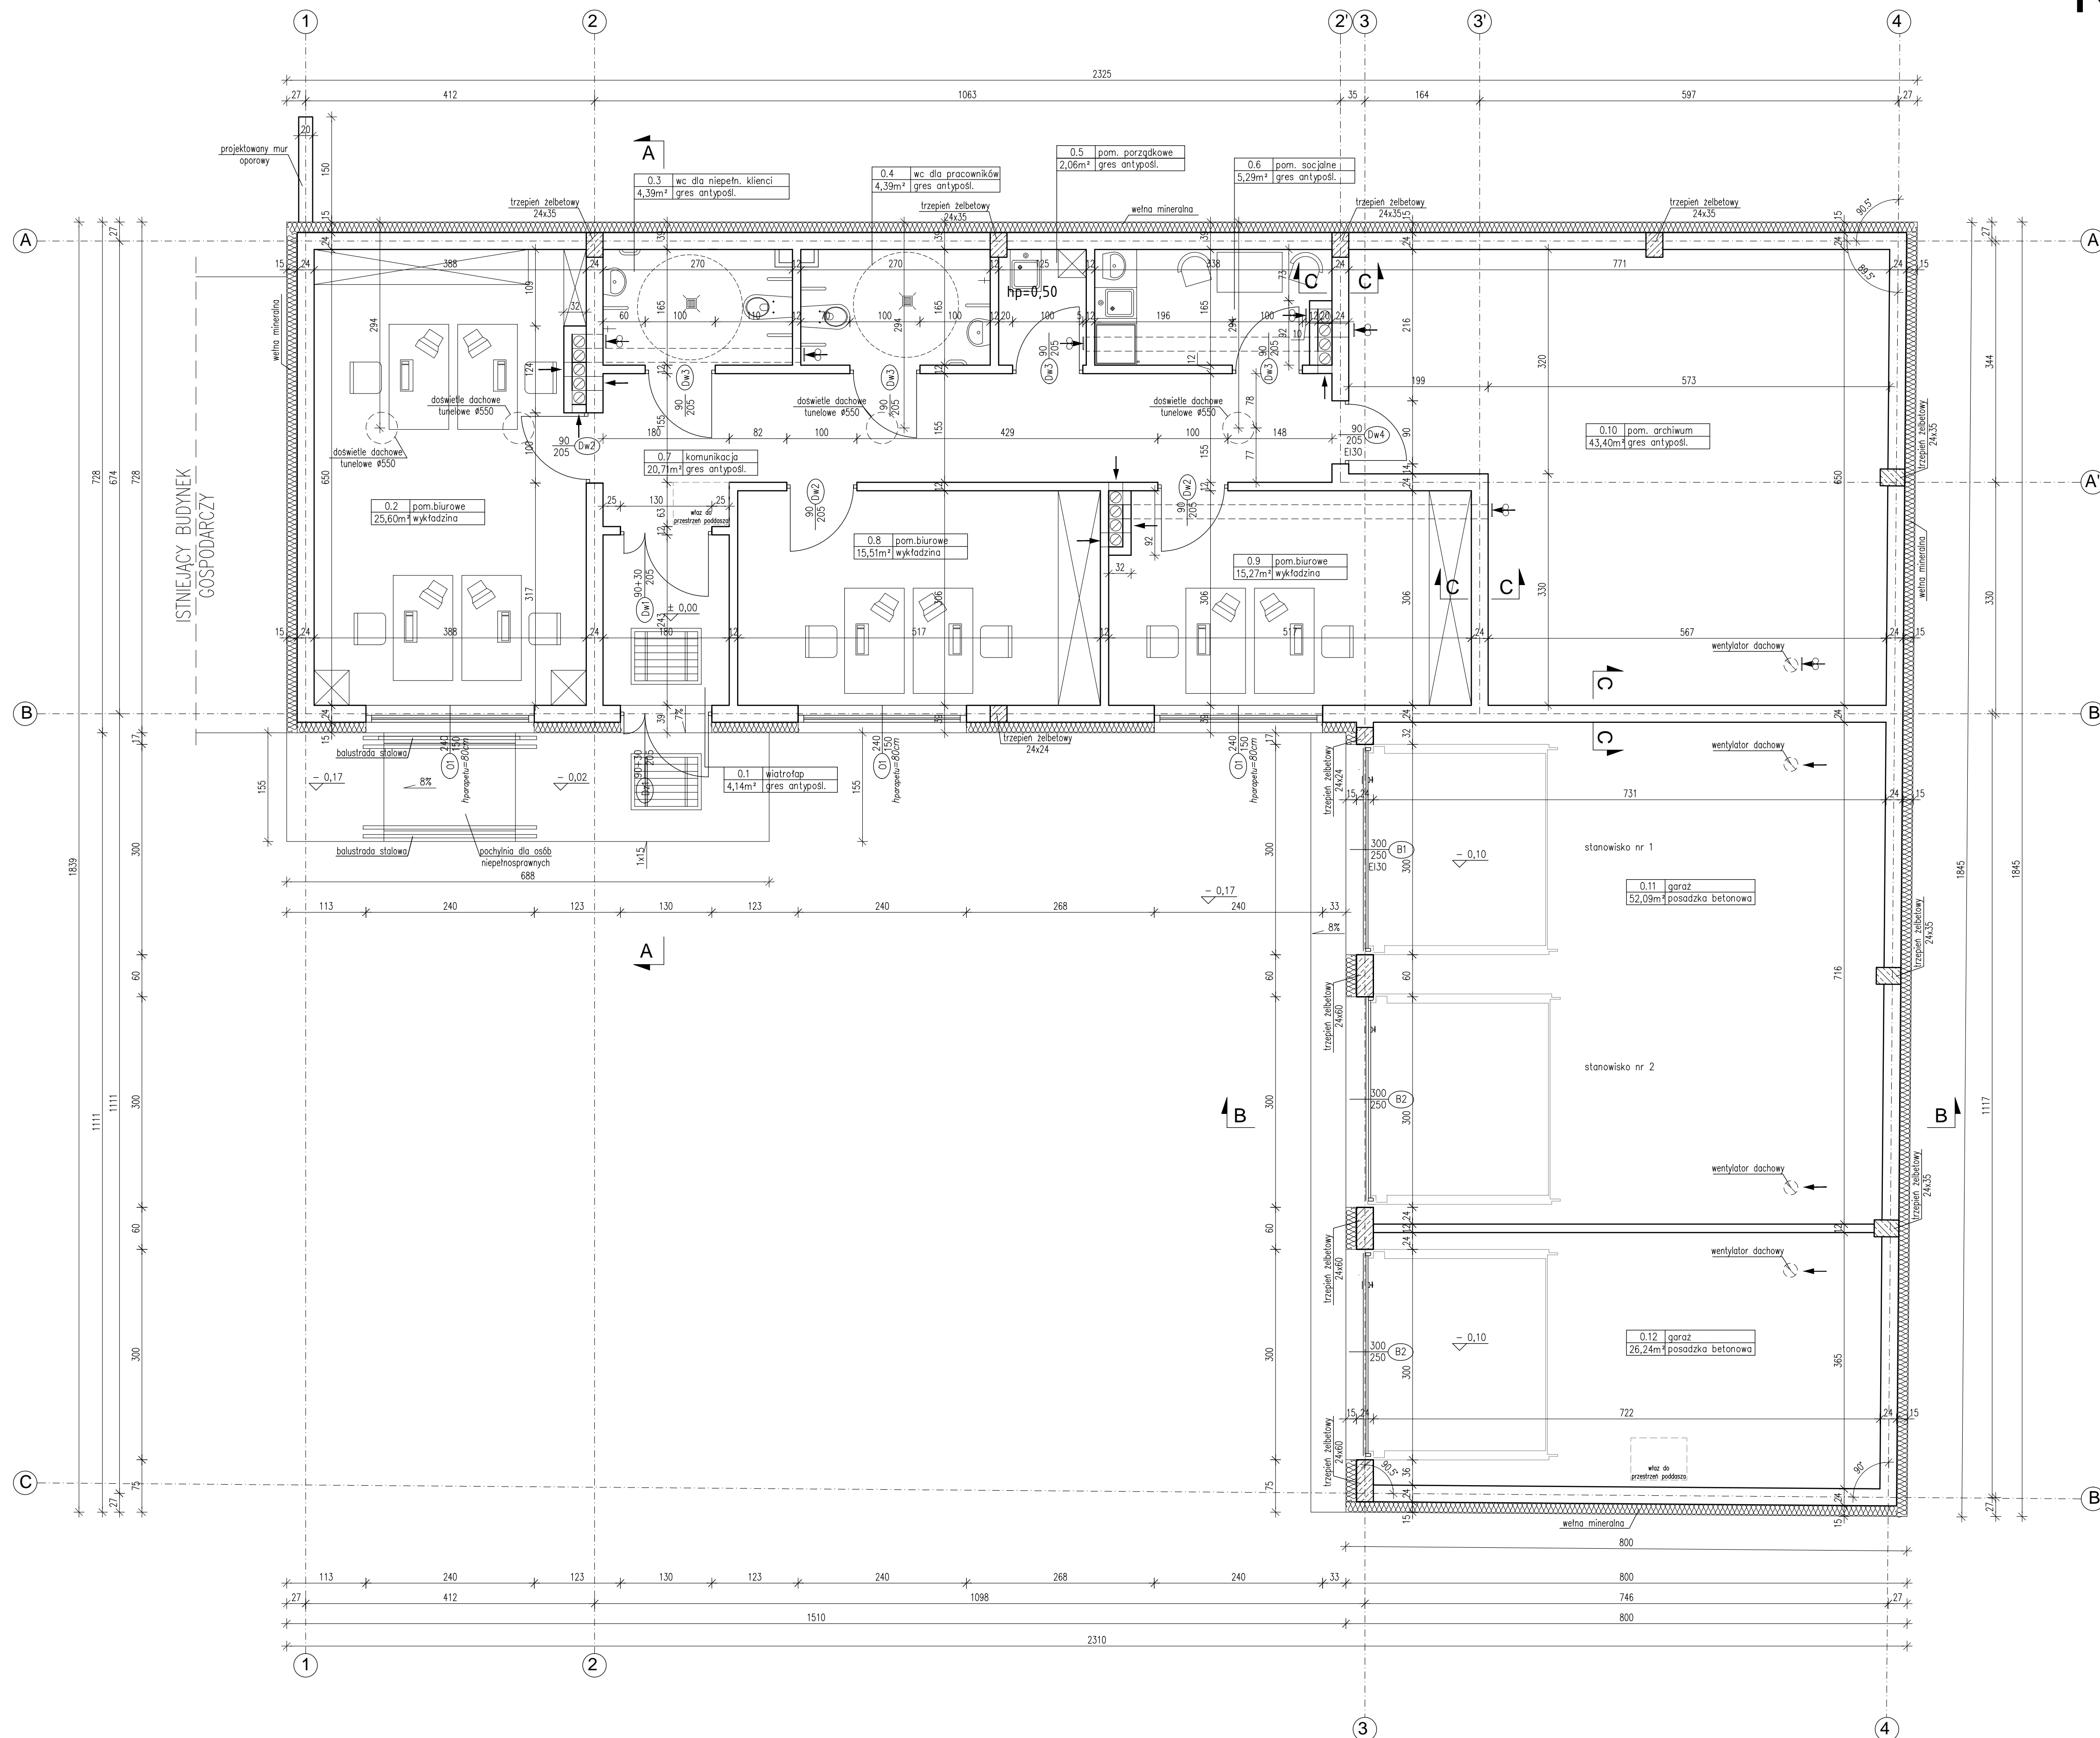

Zestawienie pomieszczeń parteru			
NR	NAZWA POMIESZCZENIA	POSADZKI	m ²
1.	wiatrołap	gres antypoślizg	4,14
2.	pom. biurowe	wykładzina dywanowa	25,60
3.	wc niepełn. + dam+mejsk. klient	gres antypoślizg	4,39
4.	wc niepełn. + dam+mejsk. pracownik	gres antypoślizg	4,39
5.	pom. porządkowe	gres antypoślizg	2,06
6.	pom. socjalne	gres antypoślizg	5,29
7.	komunikacja	gres antypoślizg	20,71
8.	pom. biurowe	wykładzina dywanowa	15,51
9.	pom. biurowe	gres antypoślizg	15,27
10.	pom. archiwum	gres antypoślizg	43,40
11.	garaż	pos.betonowa	52,09
12.	garaż	pos.betonowa	26,24
Suma			219,09 m ²

wymiary podano w "cm"
Wymiary należy sprawdzać naturze. Wszelkie rozbieżności należy zgłaszać do autorskiego biura projektowego.

Inwestor: Comina Wielgie ul. Starowojzyska 8, 87-603 Wielgie	
Objekt: Budynki biurowo-garazowe ul. Starowojzyska 8, 87-603 Wielgie, dz. nr 251/1, obr. Wielgie nr 0029	
Treść rysunku: Rzut przyziemia	
funkcja: projektant:	podpis:
mgr inż. arch. Hanna Fialkiewicz-Marciniak upr. nr 8844.16/03 specjalność: architektoniczna	
branża: ARCHITEKTURA	nr rys.: skala:
fozo: PROJEKT BUDOWLANY	data: 09.2015
	A-1
	1:50