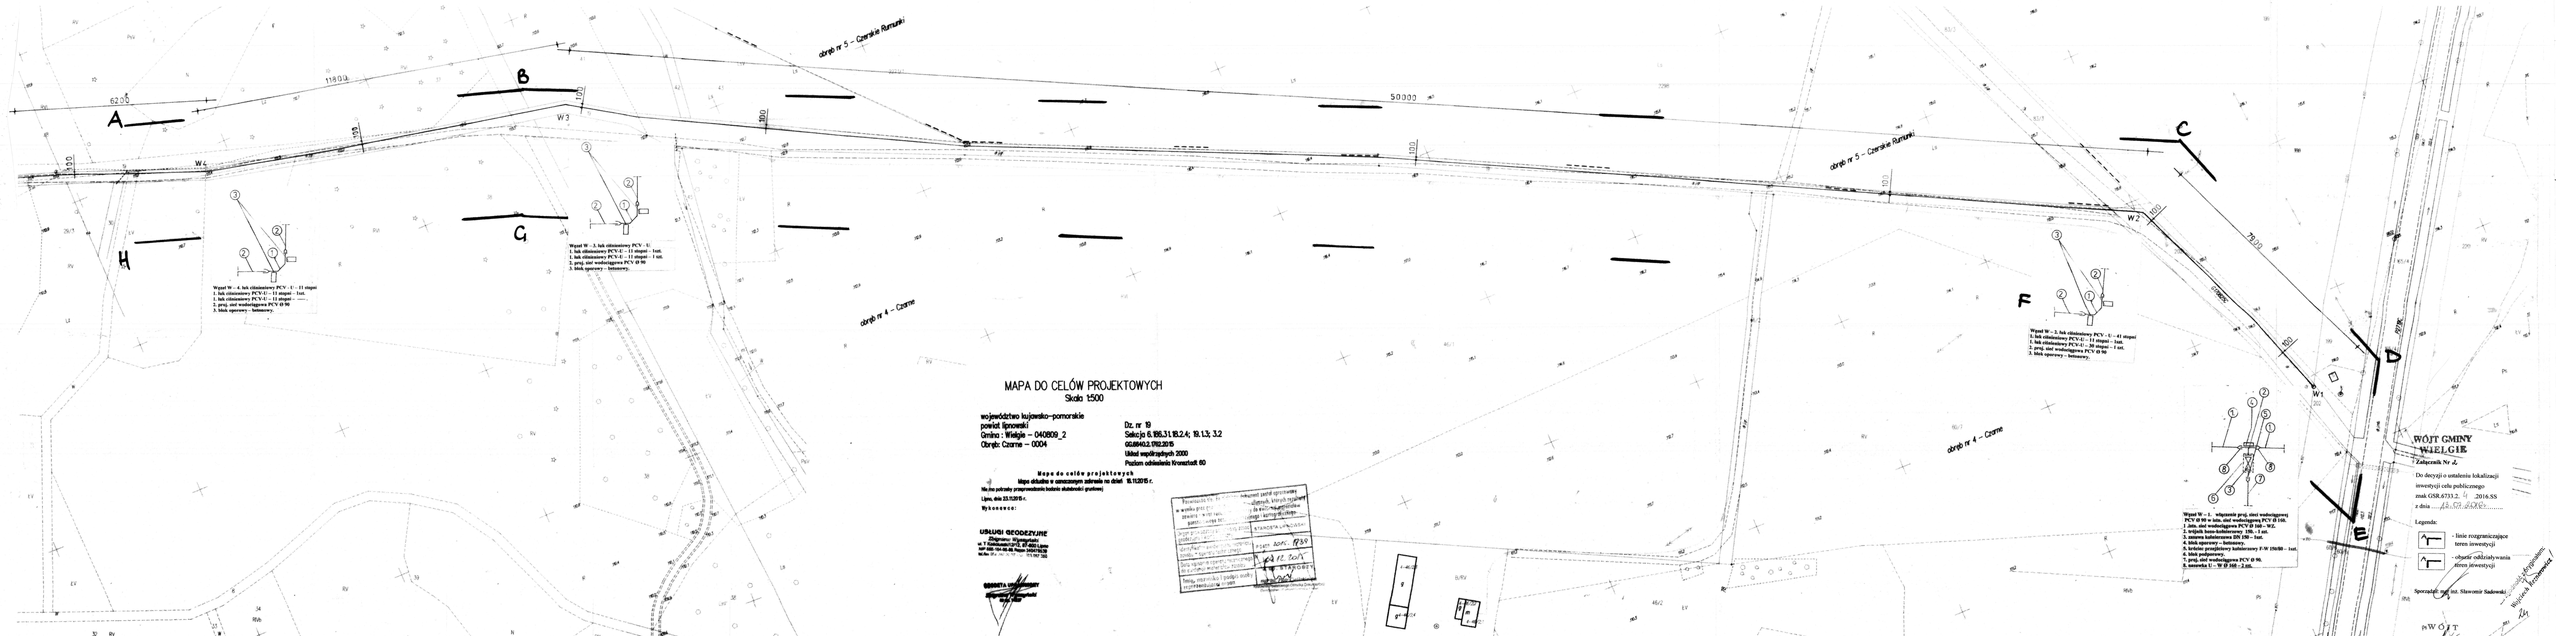

MAPA DO CELÓW PROJEKTOWYCH

Skala 1:500

województwo kujawsko-pomorskie
powiat lipnowski
Gmina : Wielgie – 040809_2
Obręb: Czarne – 0004

Dz. nr 19
Sekcja 6, RB-3.1, R-2.4; Ł-1.3; 3.2
GUGiK-NO.2.7352.2015
Układ współrzędnych 2000
Poziom odniesienia Kronsztadt 60

Mapa do celów projektowych
Mapa aktualna w zamierzonym zakresie na dzień 16.11.2015 r.
(Ma ona jedynie przeprowadzoną kontrolę aktualności granicy)
Lipno, dnia 23.11.2015 r.

Wykonawca:

USŁUGI GEODEZYJNE
Sławomir Sadowski
ul. 1 Maja 3, 87-600 Lipno
NIP 888-104-46-46, REGON 910...
tel./fax (54) ... 371 927 256

GEODETA UPRAWNIONY
mgr inż. Sławomir Sadowski
Nr uprawnień ...

WÓJT GMINY
WIELGIE

Załącznik Nr 2

Do decyzji o ustaleniu lokalizacji inwestycji celu publicznego
znak: GSR.6733.2. 4 .2016.SS
z dnia 25.02.2016r.

Legenda:

- linie rozgraniczające teren inwestycji
- obszar oddziaływania teren inwestycji

Sporządził: mgr inż. Sławomir Sadowski

WÓJT
mgr Tadeusz Wiśniewski