MAPA DO CELÓW PROJEKTOWYCH

Skala 1:500

województwo kujawsko-pomorskie
powiat lipnowski
Gmina : Wielgie – 040809_2
Obręb : Czarne – 0004

Dz. nr 19
Sekcja 6.186.31.18.2.1; 2.4
GG.6640.2.1762.2015
Układ współrzędnych 2000
Poziom odniesienia Kronsztadt 60

Mapa do celów projektowych
Mapa aktualna w oznaczonym zakresie na dzień 16.11.2015 r.

Nie ma potrzeby przeprowadzania badania służebności gruntowej
Lipno, dnia 23.11.2015 r.
Wykonawca:

[redacted]

Organ prowadzący państwowy zasób geodezyjny i kartograficzny	STAROSTA LIPNOWSKI
Identyfikator geodezyjny materiału zasobu – operatu technicznego	P.6458.2016.1733
Data wpisania informacji do ewidencji materiałów zasobu	04.2016
Imię, nazwisko i podpis osoby reprezentującej organ	mgr inż. [redacted]

Poświadcza się, że niniejszy dokument został opracowany w wyniku prac geodezyjnych i kartograficznych, których rezultaty zawiera on w treści tekstowej wpisany do ewidencji materiałów państwowego zasobu geodezyjnego i kartograficznego

[redacted]

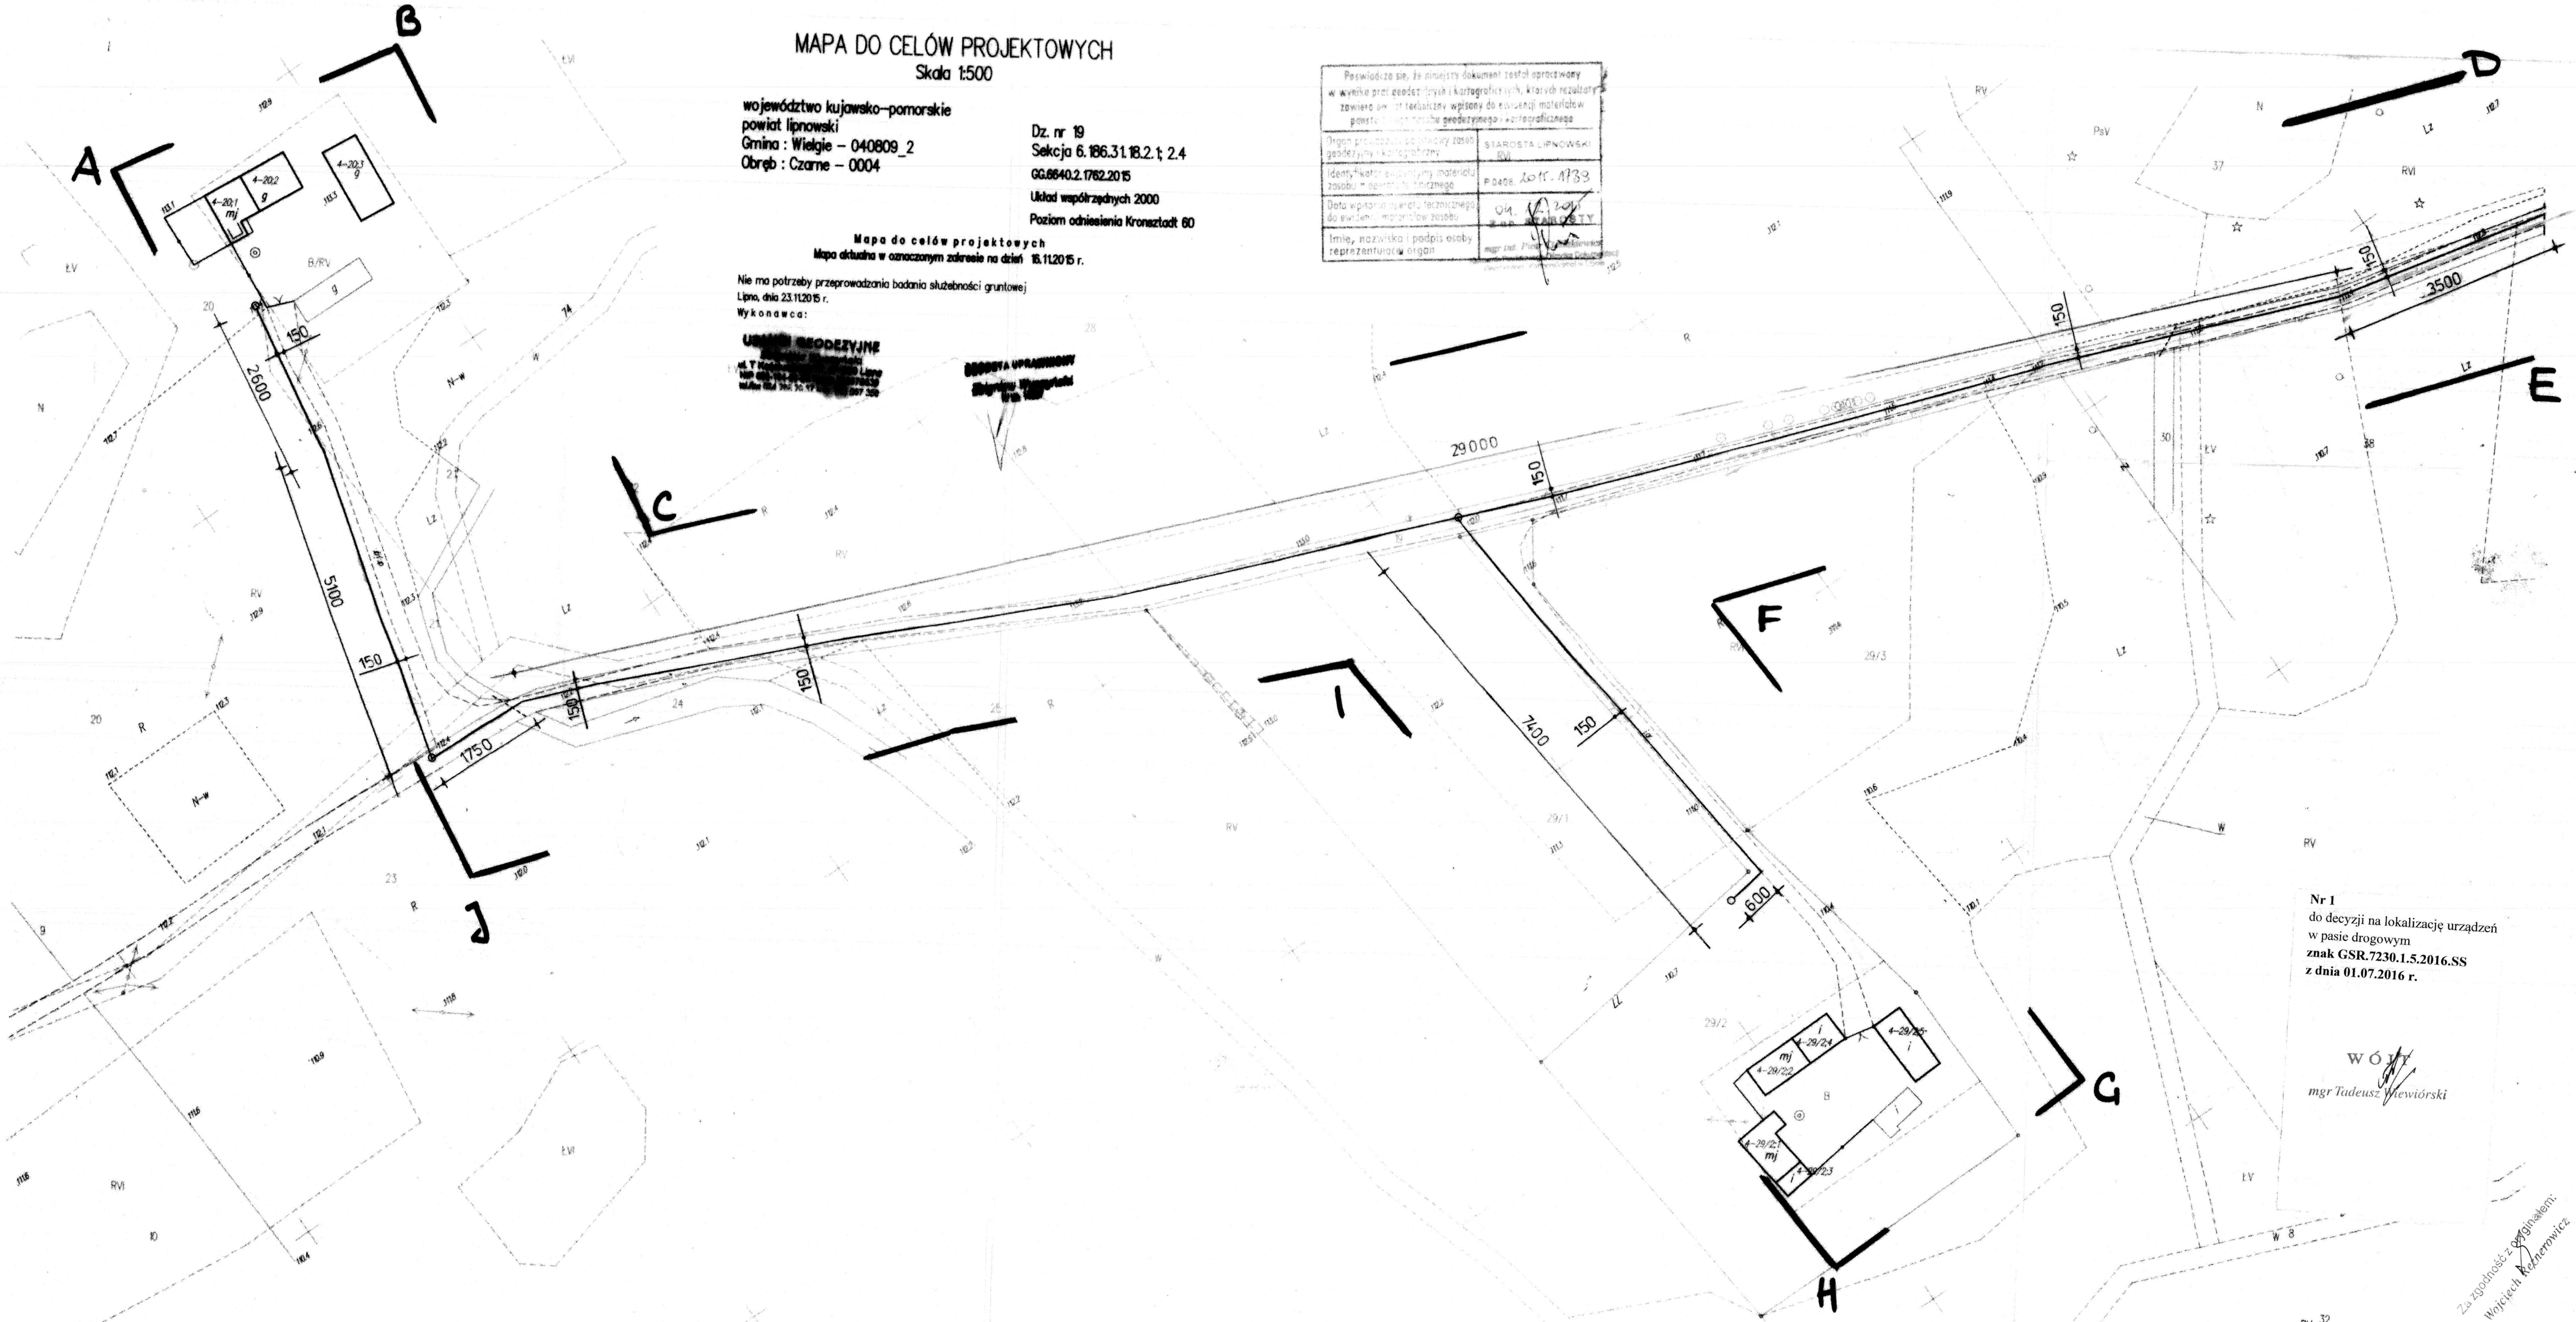

Nr 1
do decyzji na lokalizację urządzeń
w pasie drogowym
znak GSR.7230.1.5.2016.SS
z dnia 01.07.2016 r.

WÓJT
mgr Tadeusz Niewiórski

Za zgodność z oryginałem:
Wojciech Rogerowicz